


FELMÉRÉSI ALAPRAJZ M=1:100

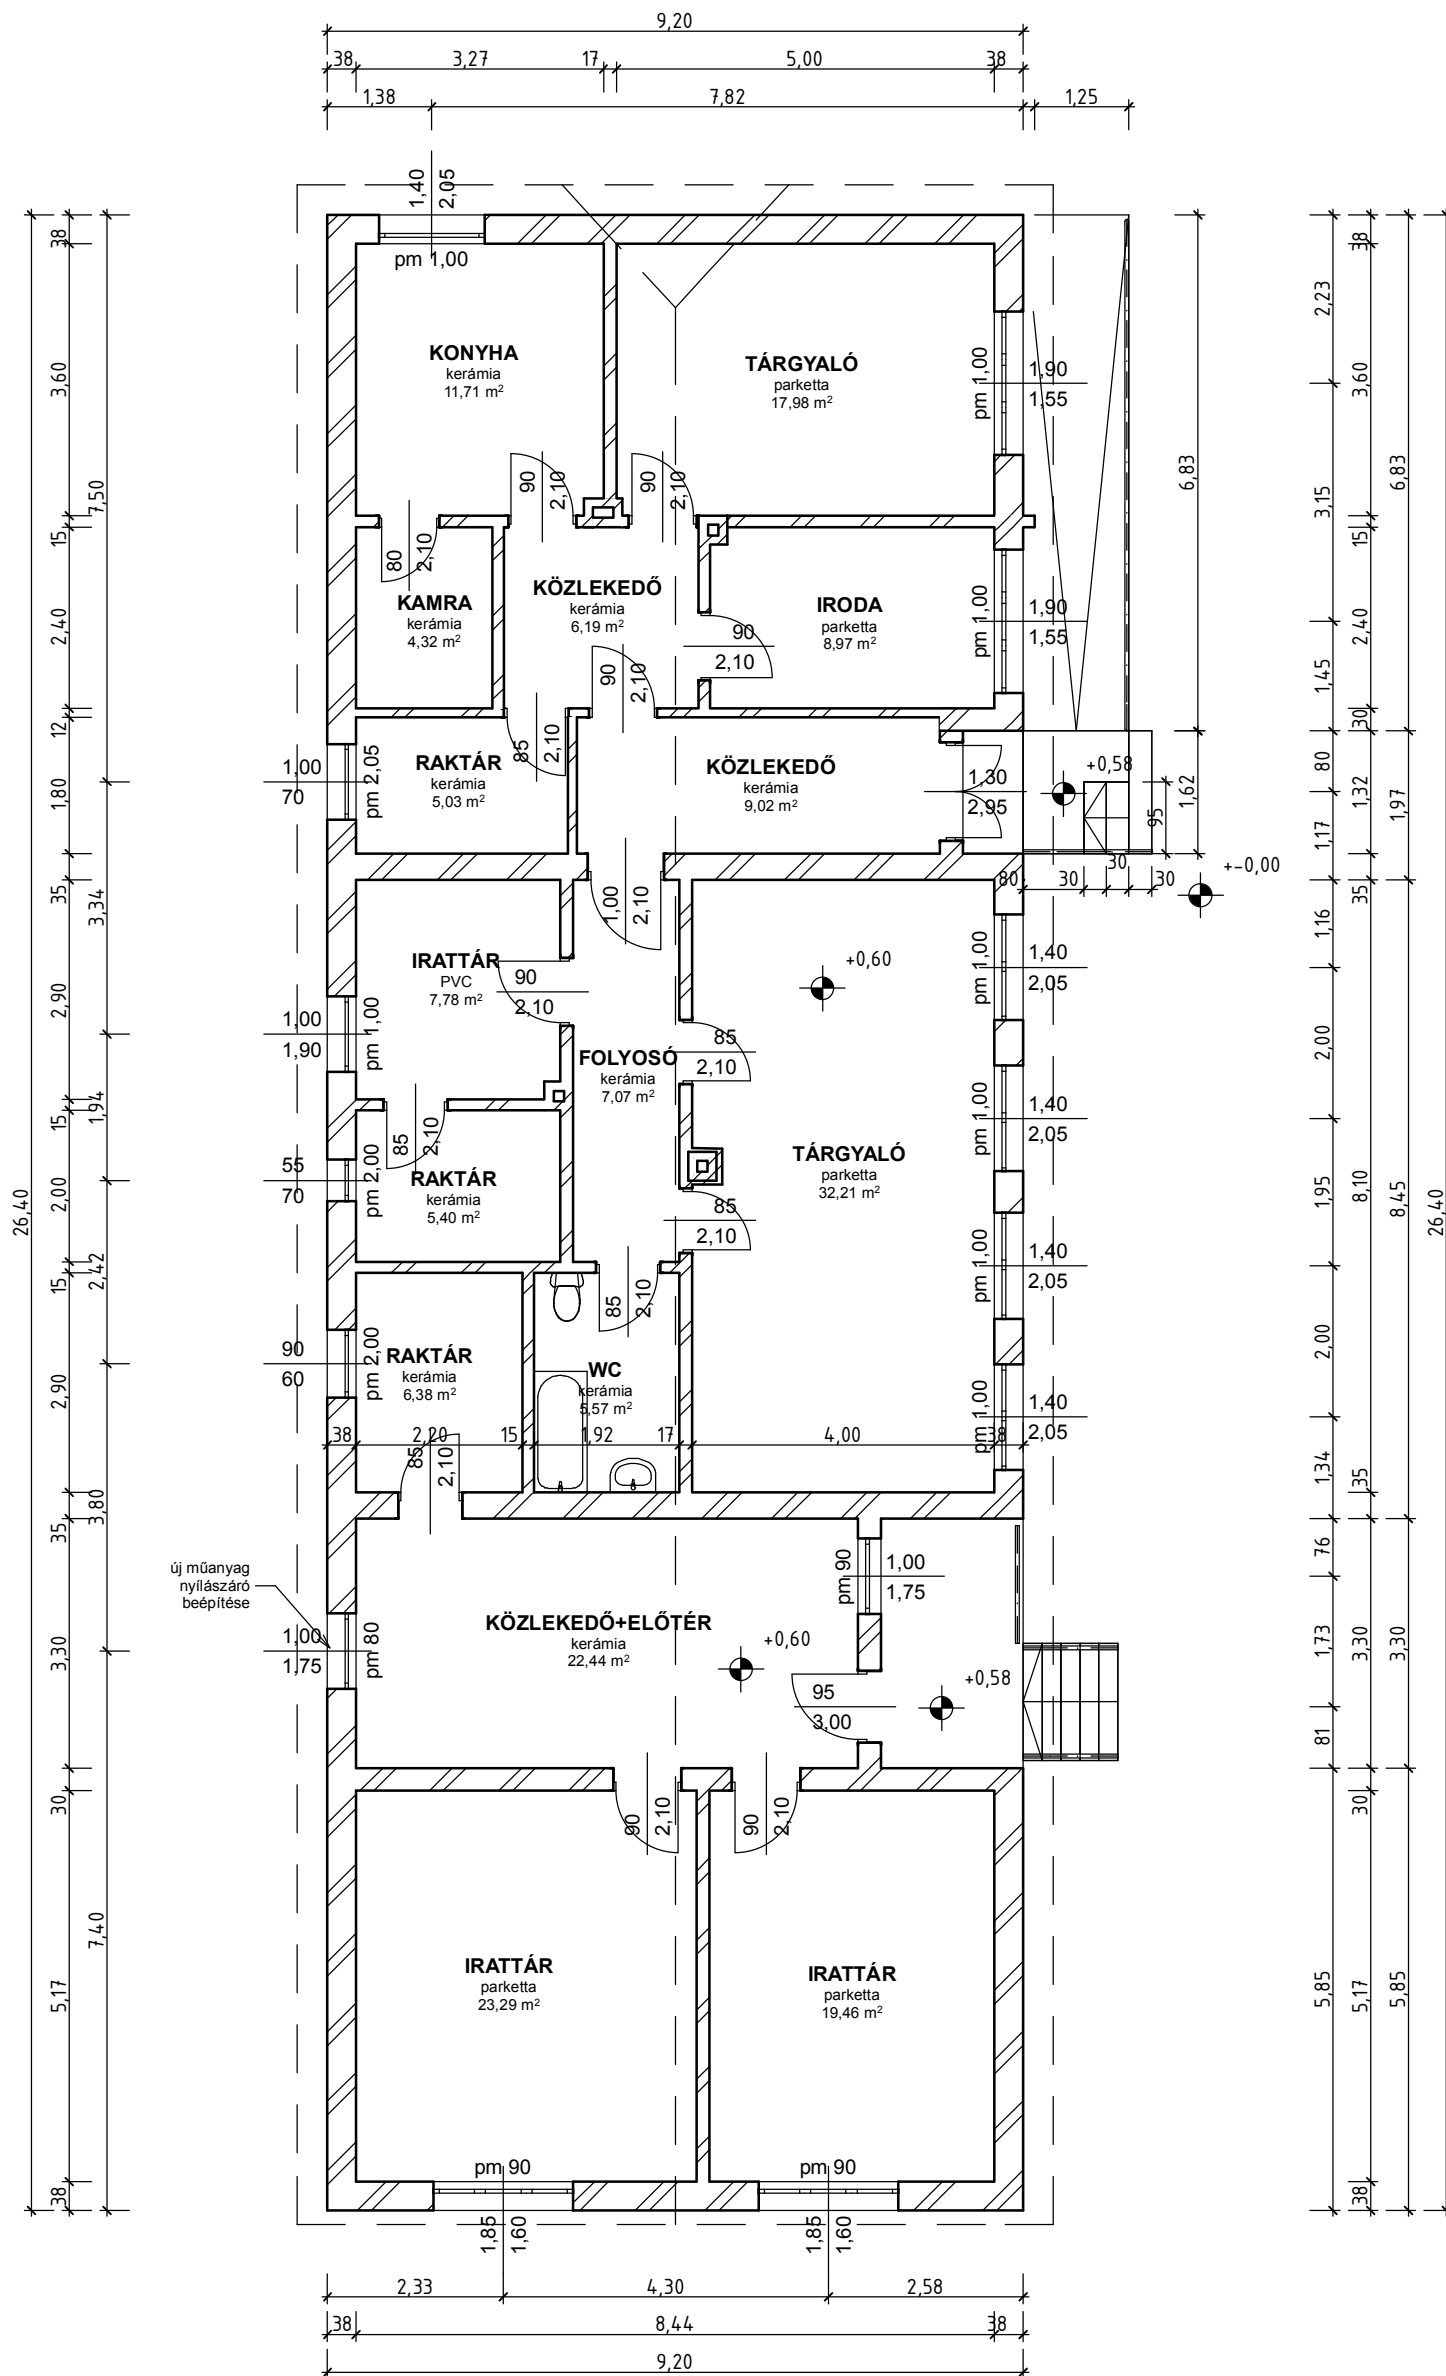

 S PLUSZ L MÉRNÖKI KFT.		S PLUSZ L Mérnöki Korlátolt Felelősségű Társaság 4700 Mátészalka, Bajcsy Zsilinszky Endre utca 23. sz. 2/8. Tel.: +36/30/648-8932 e-mail: suszte852@gmail.com	
Építető: Kántorjánosi község Önkormányzata 4335 Kántorjánosi, Kossuth utca 14.		F - 1	
Építés helye: 4335 Kántorjánosi, Arany János utca 22. hrsz. 119/5.		2018. 02. hó	
Építmény megnevezése: Gyermejjóléti szolgálat épületének energetikai felújítása			
Tervező: Hadháziné Katona Judit E-15-0295		Ügyvezető: Suszté László	