
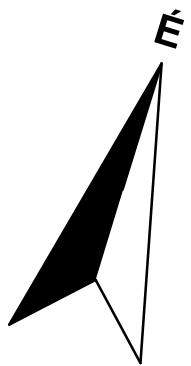



# FELMÉRÉSI ALAPRAJZ M1:100

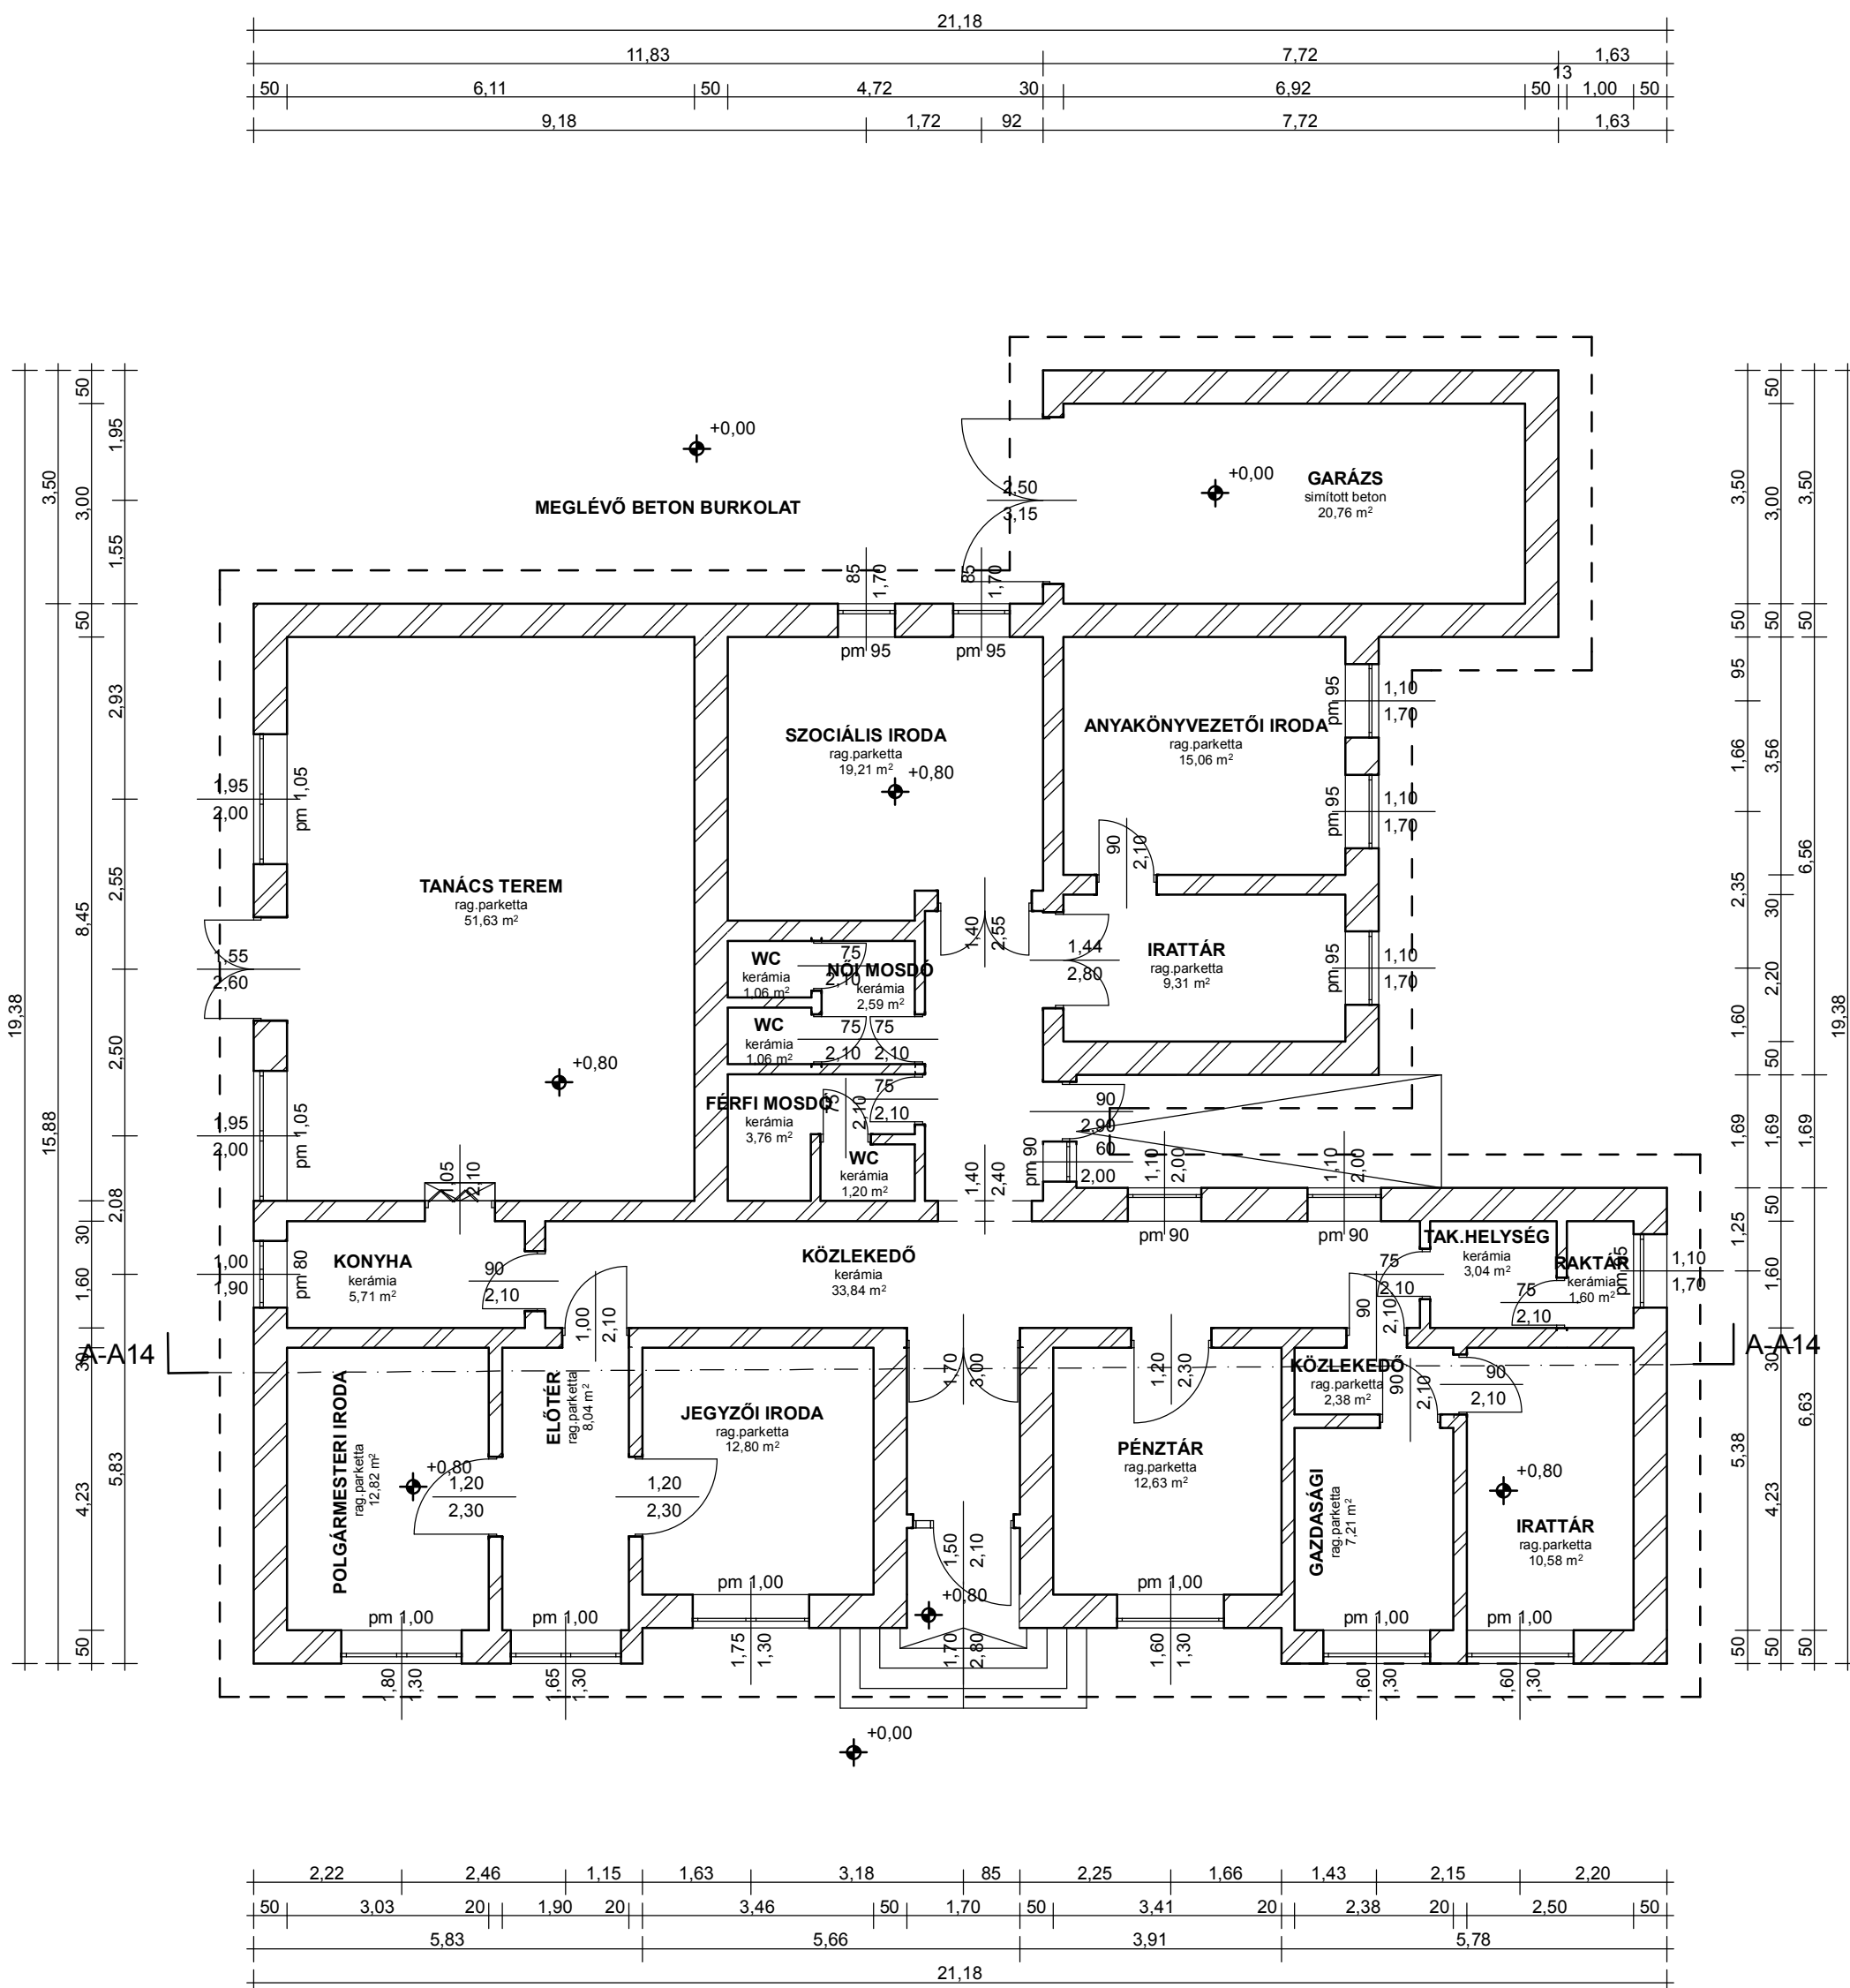

 <p><b>S PLUSZ L Mérnöki Korlátolt Felelősségű Társaság</b> 4700 Mátészalka, Bajcsy Zsilinszky Endre utca 23. sz. 2/8. Tel.: +36/30/648-8932 e-mail: suszte852@gmail.com</p>	
Építető: Kántorjánosi község Önkormányzata 4335 Kántorjánosi, Kossuth utca 14.	F - 1
Építés helye: 4335 Kántorjánosi, Kossuth Lajos utca 14. hrs.: 1.	2018. 02. hó
Építmény megnevezése: Polgármesteri Hivatal energetikai felújítása	
Tervező: Hadháziné Katona Judit E-15-0295	Ügyvezető: Suszté László