



## Felmérési homlokzatok I

**Déli-Homlokzat**

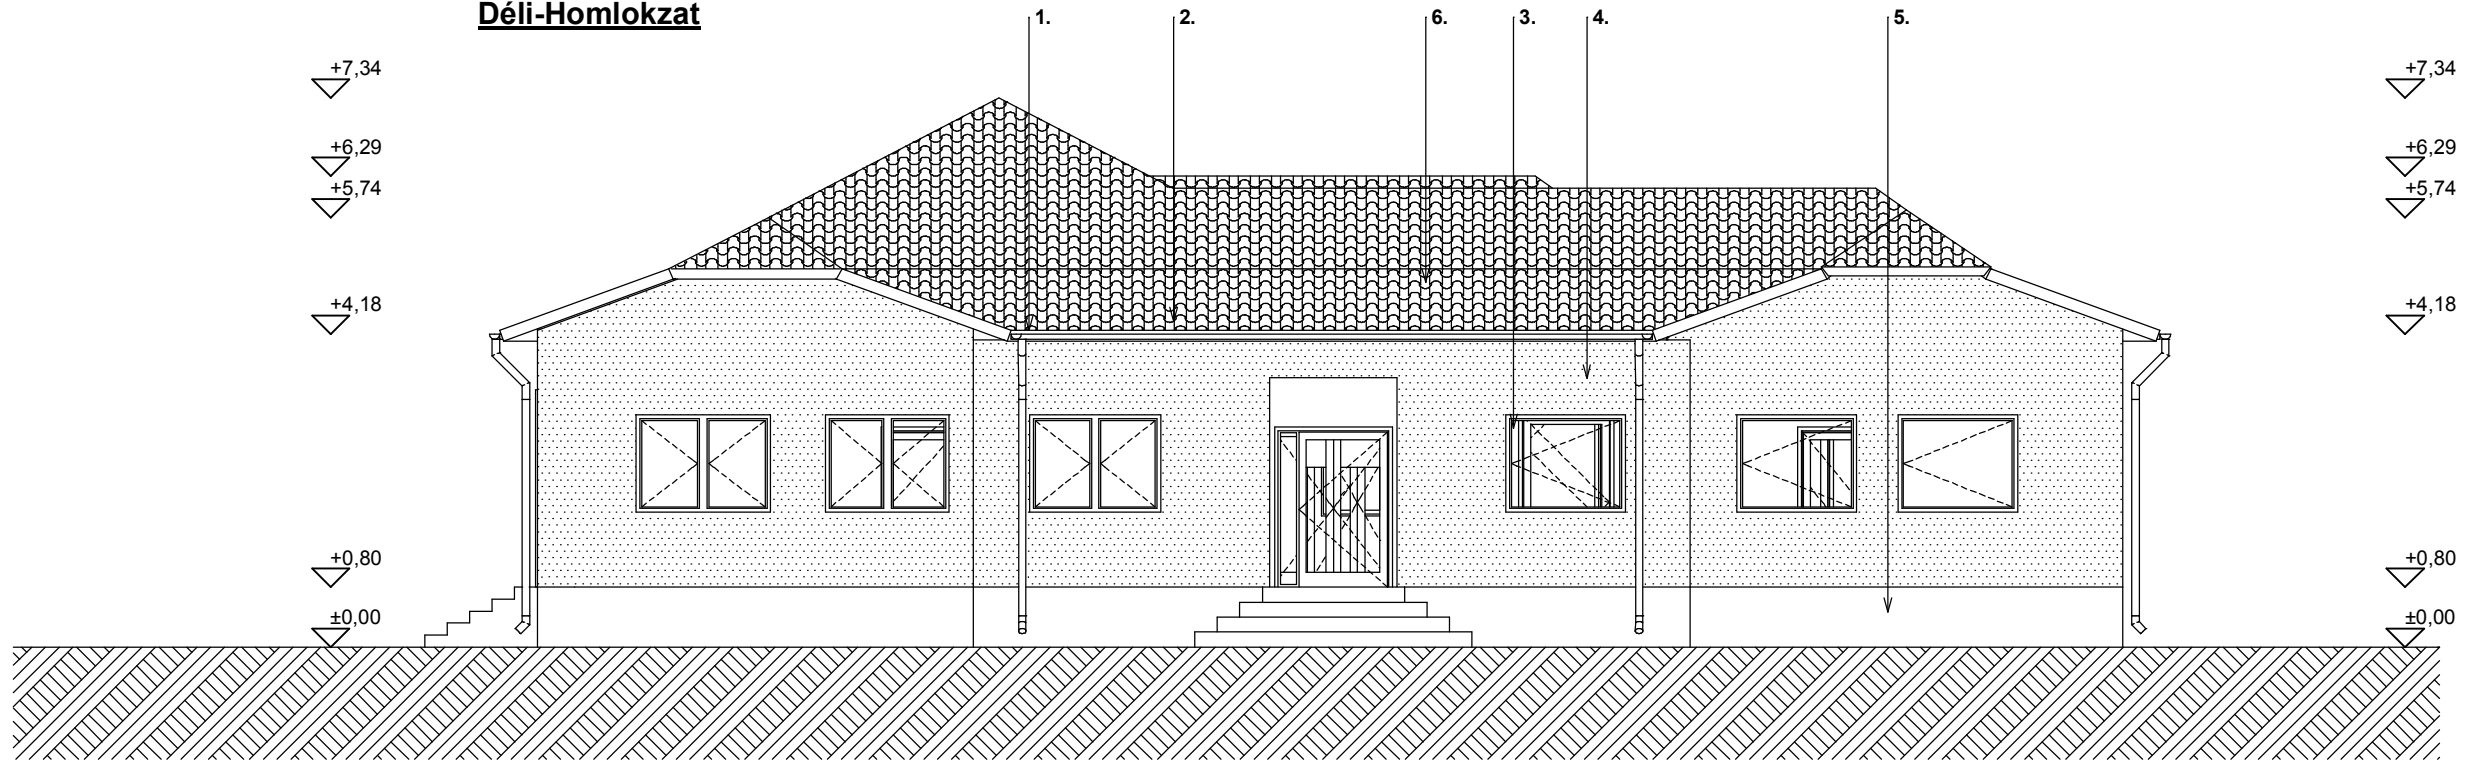

**Nyugati-Homlokzat**

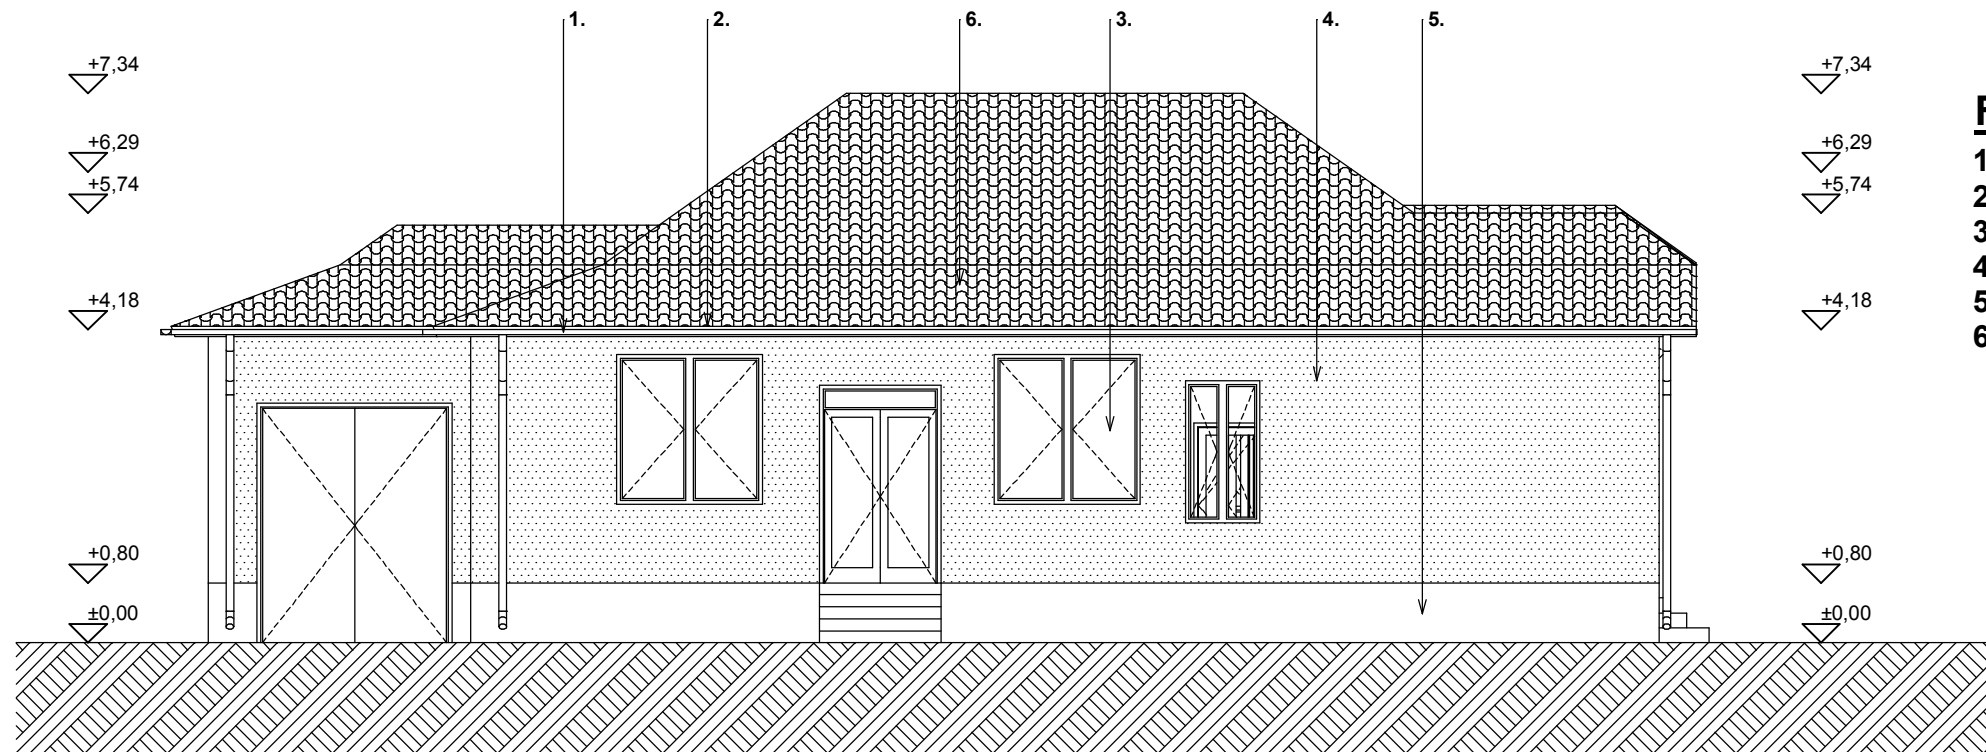

### **Felületképzés**

- 1. Horganyzott ereszcatorna**
- 2. Fa felületek fenyő színben**
- 3. Műanyag nyílászáró fehér színben**
- 4. Homlokzati alapvakolat törtfehér színben**
- 5. Terméskő lábazat fehér színben**
- 6. Cserépfedés barna színben**



**S PLUSZ L Mérnöki Korlátolt Felelősségű Társaság**

4700 Mátészalka, Bajcsy Zsilinszky Endre utca 23. sz. 2/8.

Tel.: +36/30/648-8932

e-mail: suszte852@gmail.com

Építető: Kántorjánosi község Önkormányzata  
4335 Kántorjánosi, Kossuth utca 14.

F - 3.1

Építés helye: 4335 Kántorjánosi, Kossuth Lajos utca 14.  
hrsz.: 1.

2018. 02. hó

Építmény megnevezése: Polgármesteri Hivatal energetikai felújítása

Tervező: Hadháziné Katona Judit  
E-15-0295

Ügyvezető: Suszté László