



Felmérési homlokzatok II

Északi-Homlokzat

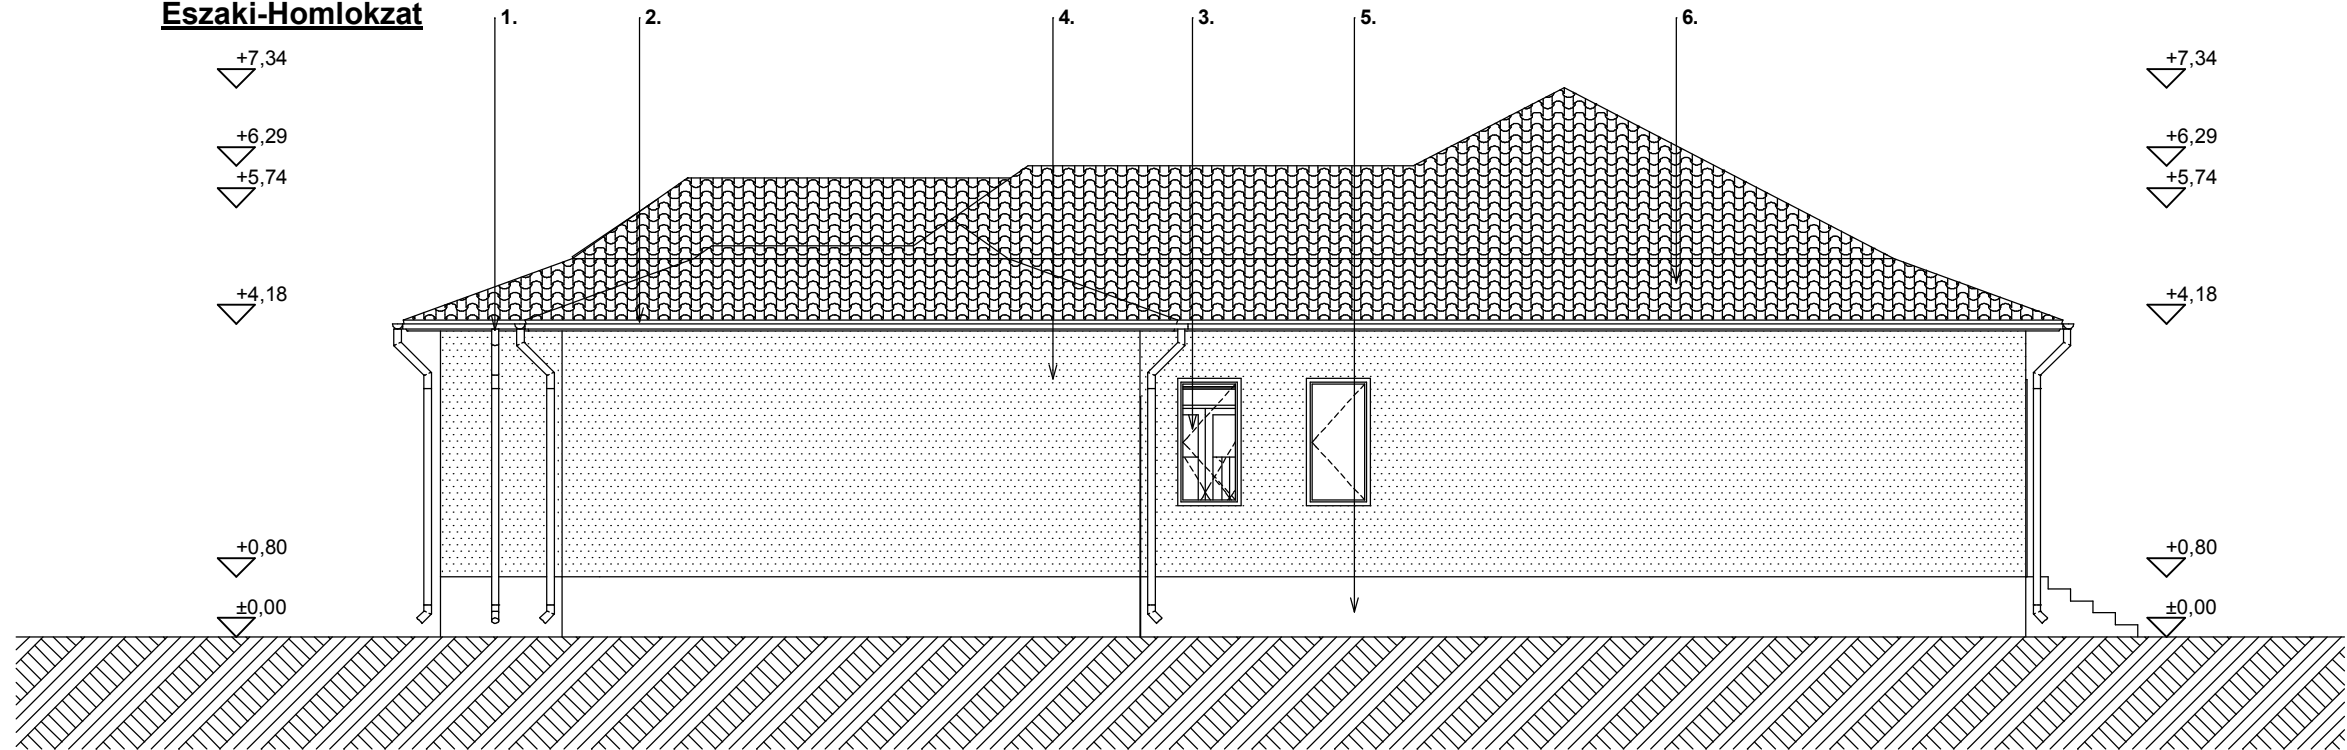

Keleti-Homlokzat

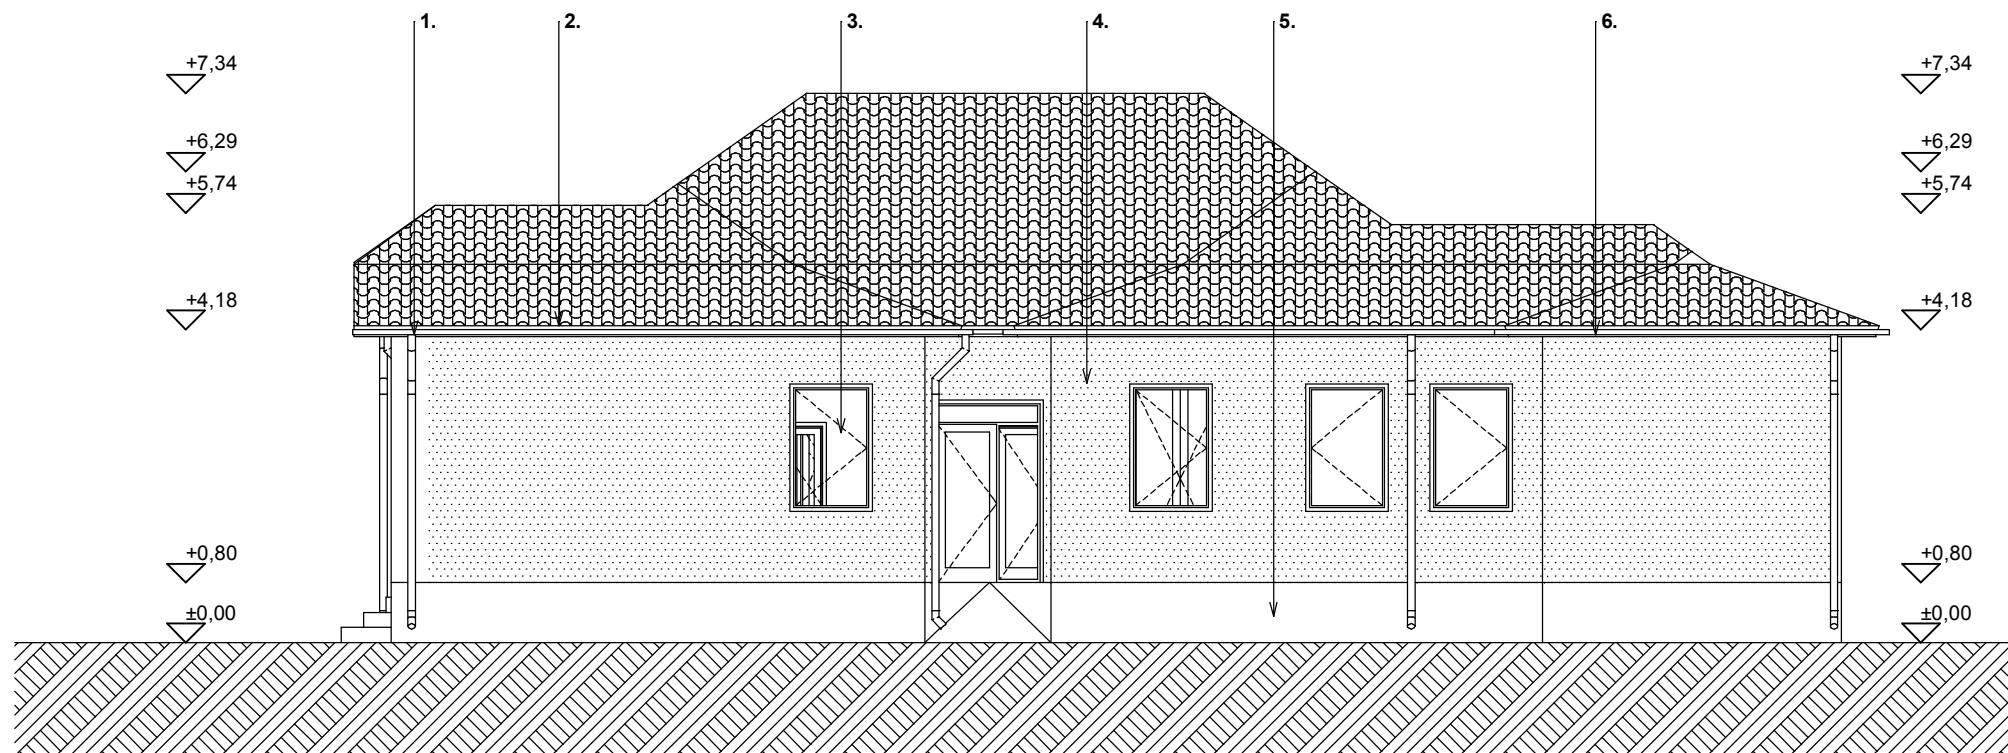

Felületképzés

1. Horganyzott ereszcatorna
2. Fa felületek fenyő színben
3. Műanyag nyílászáró fehér színben
4. Homlokzati alapvakolat törtfehér színben
5. Terméskő lábazat fehér színben
6. Cserépfedés barna színben



S PLUSZ L Mérnöki Korlátolt Felelősségű Társaság

4700 Mátészalka, Bajcsy Zsilinszky Endre utca 23. sz. 2/8.

Tel.: +36/30/648-8932

e-mail: suszte852@gmail.com

Építető: Kántorjánosi község Önkormányzata
4335 Kántorjánosi, Kossuth utca 14.

F - 3.2

Építés helye: 4335 Kántorjánosi, Kossuth Lajos utca 14.
hrsz.: 1.

2018. 02. hó

Építmény megnevezése: Polgármesteri Hivatal energetikai felújítása

Tervező: Hadháziné Katona Judit
E-15-0295

Ügyvezető: Suszté László