



ALAPRAJZ

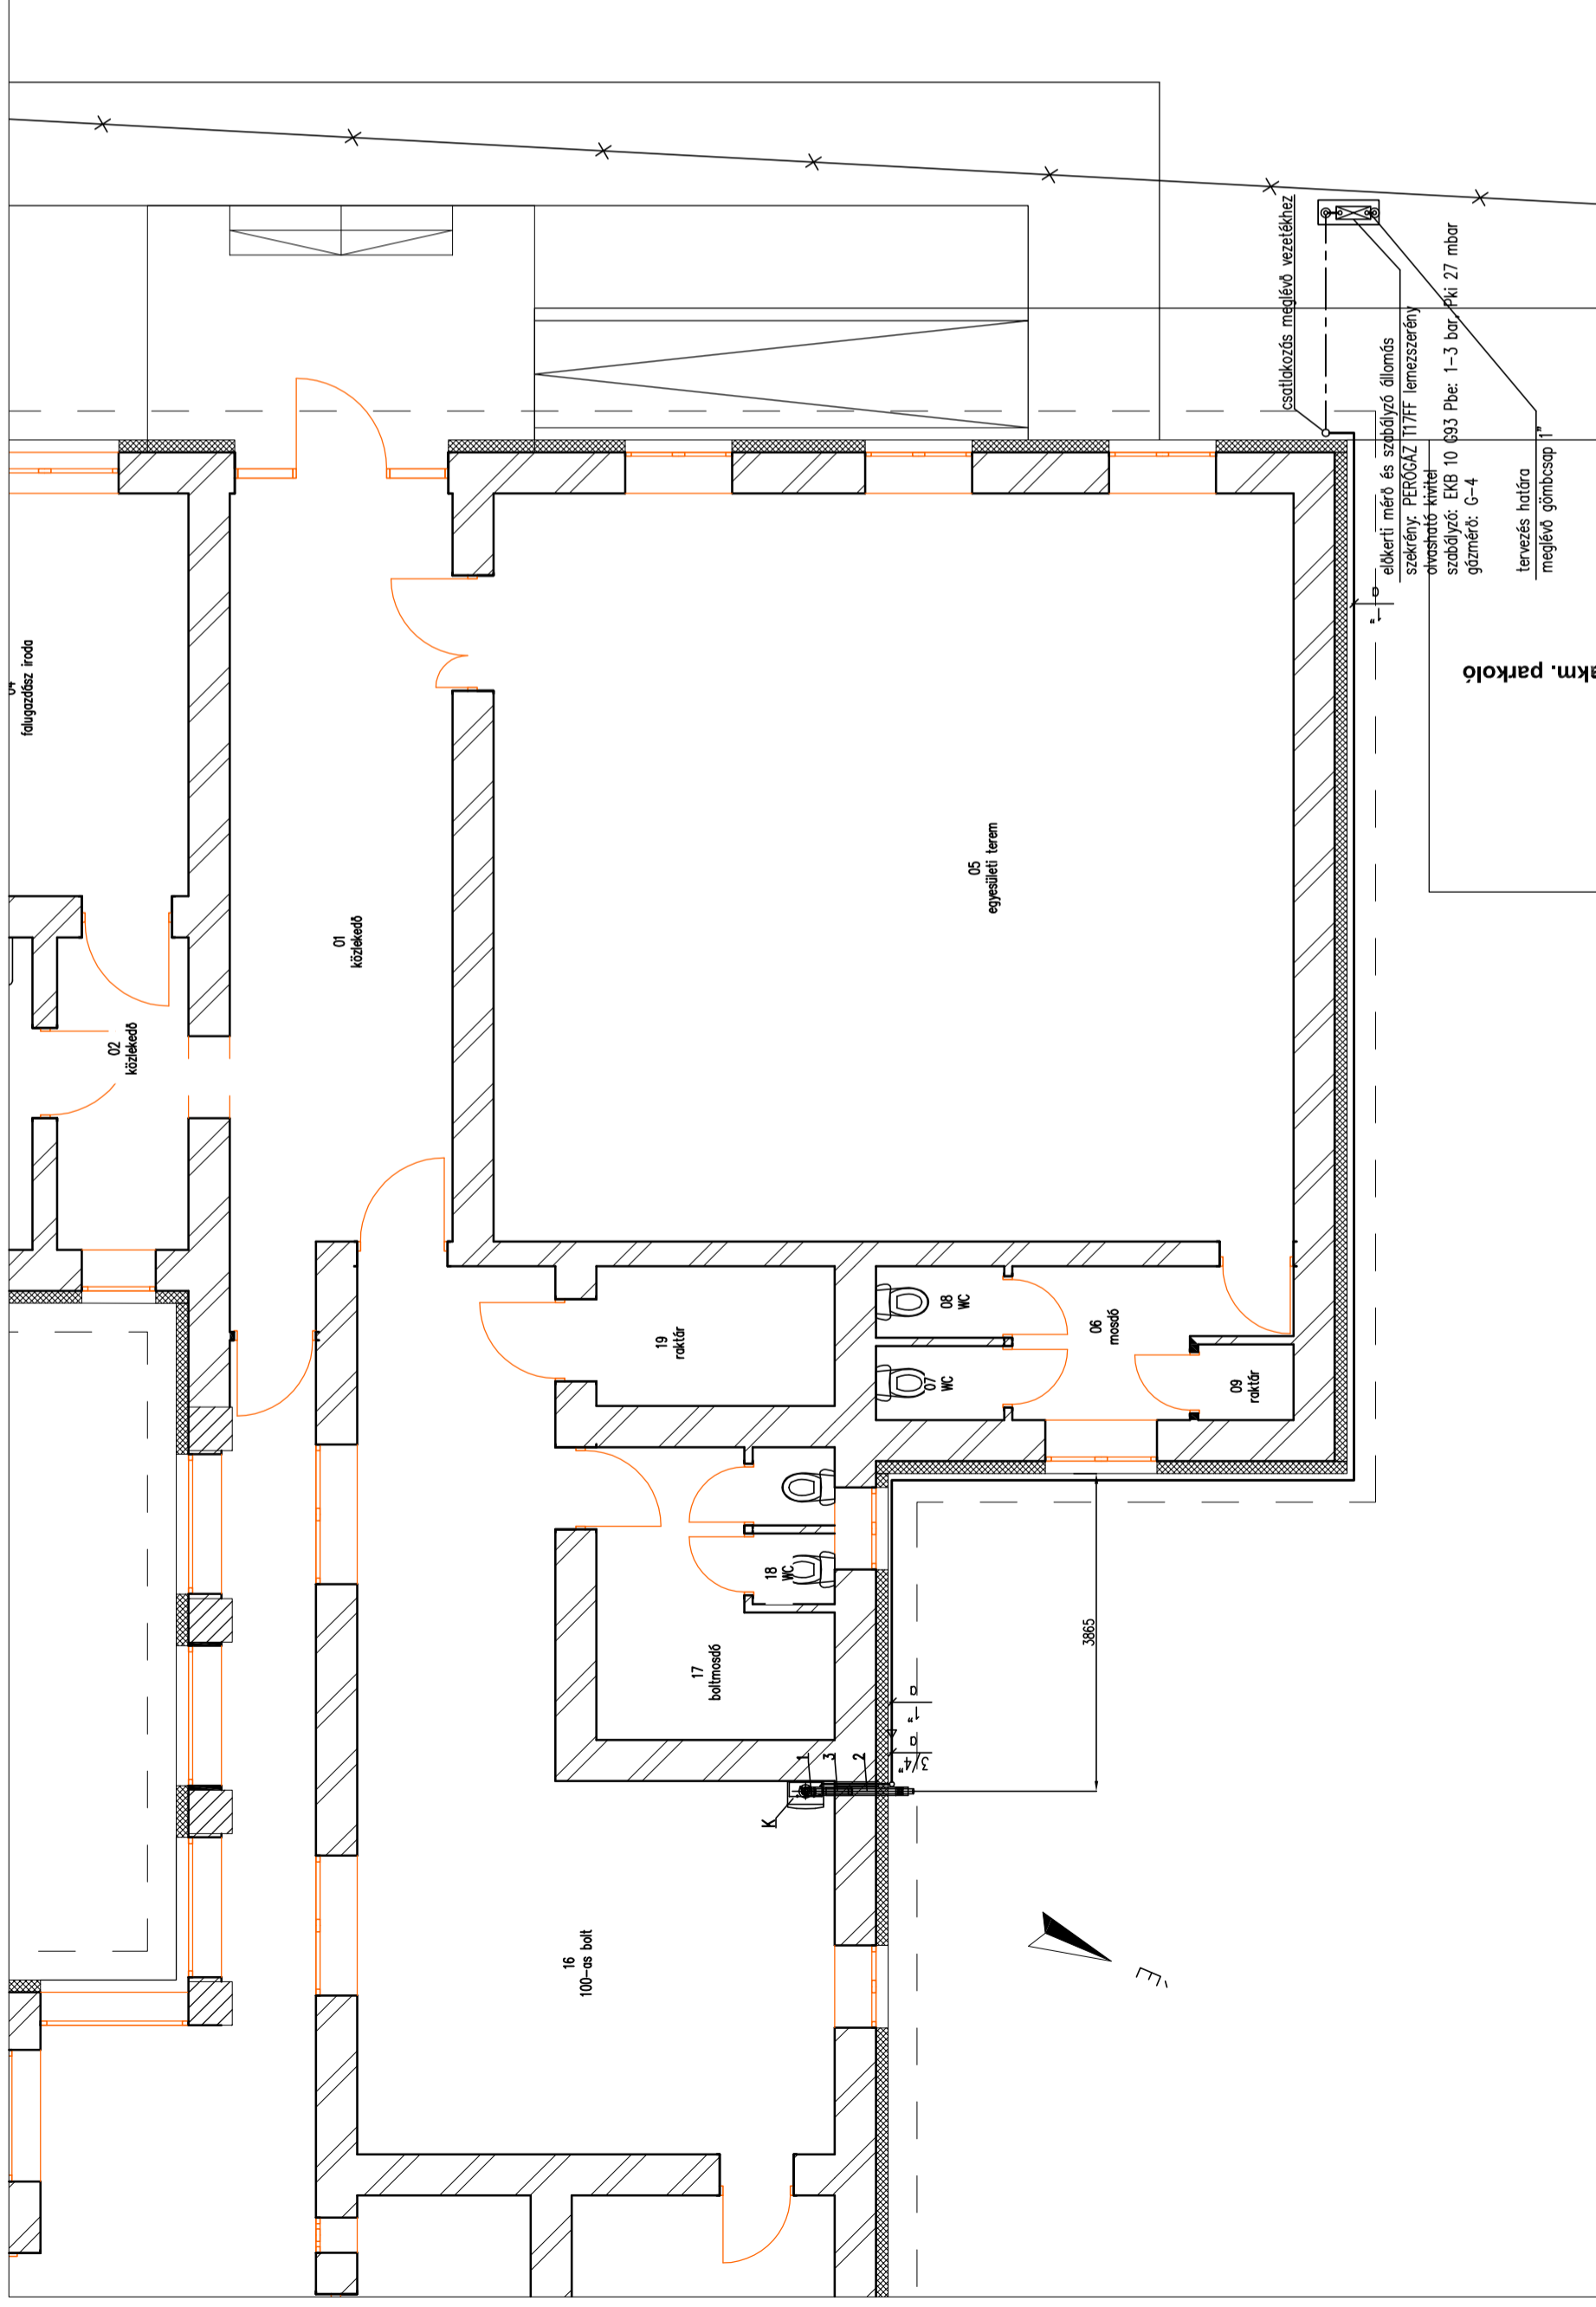


FÜGGŐLEGES CSŐTERV

C33 égéstermék elvezető rendszer VAILLANT d60/110:

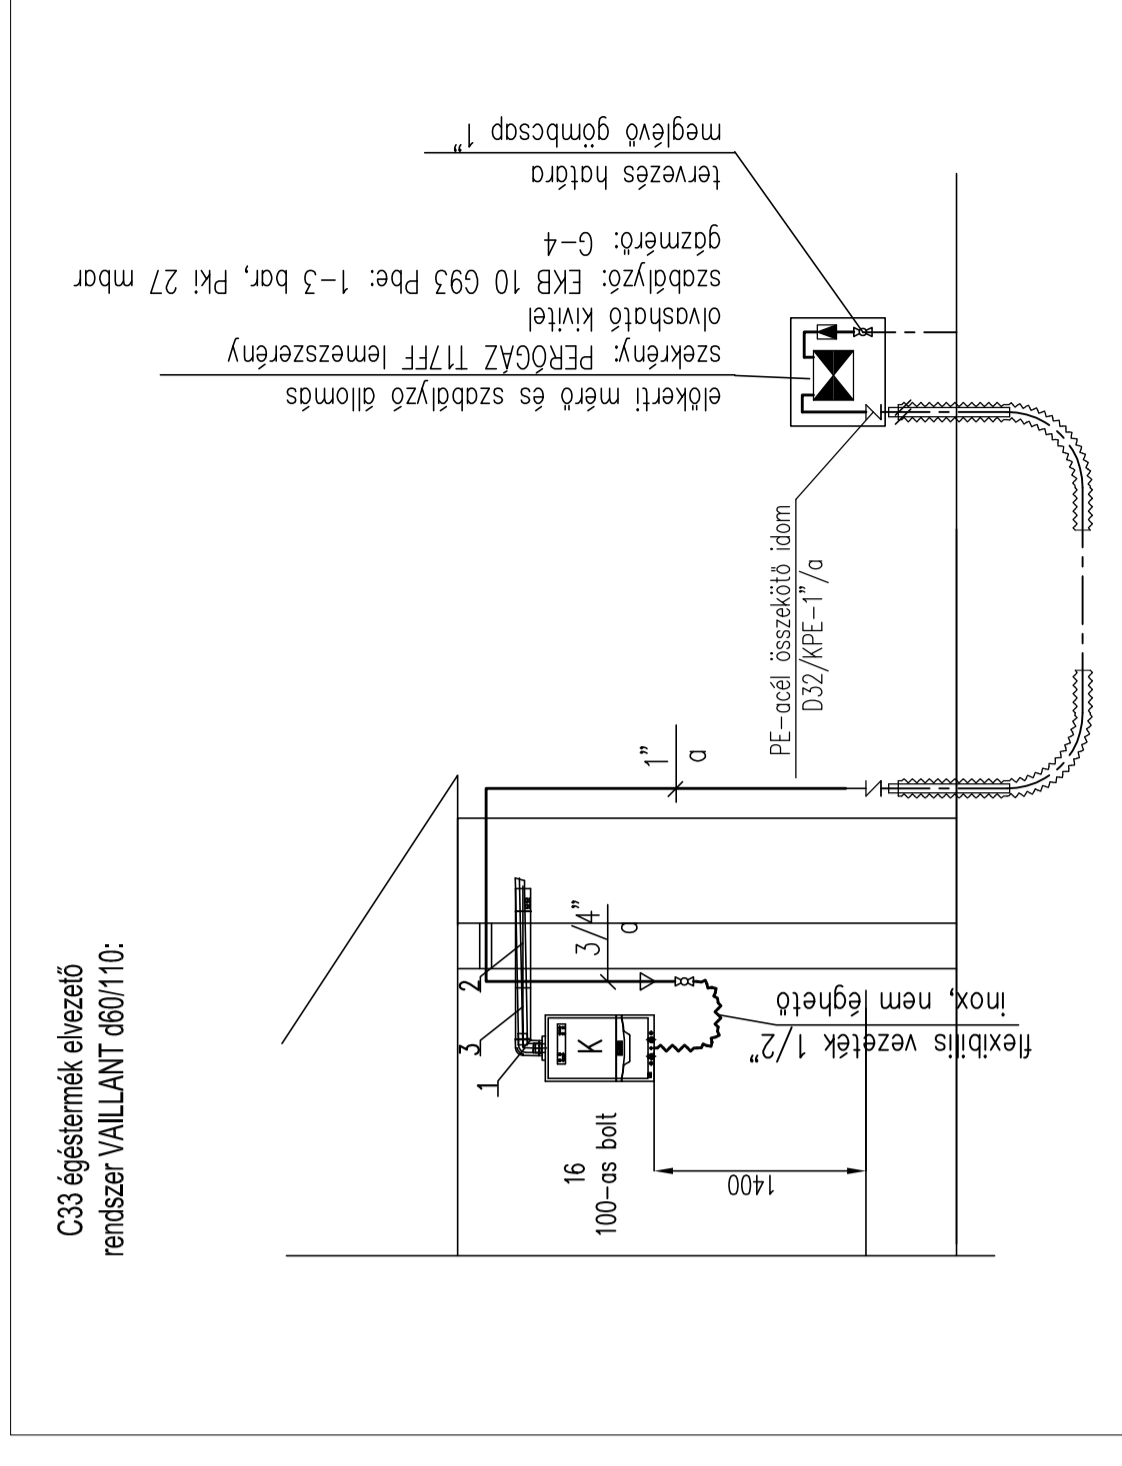

HELYSZINRAJZ

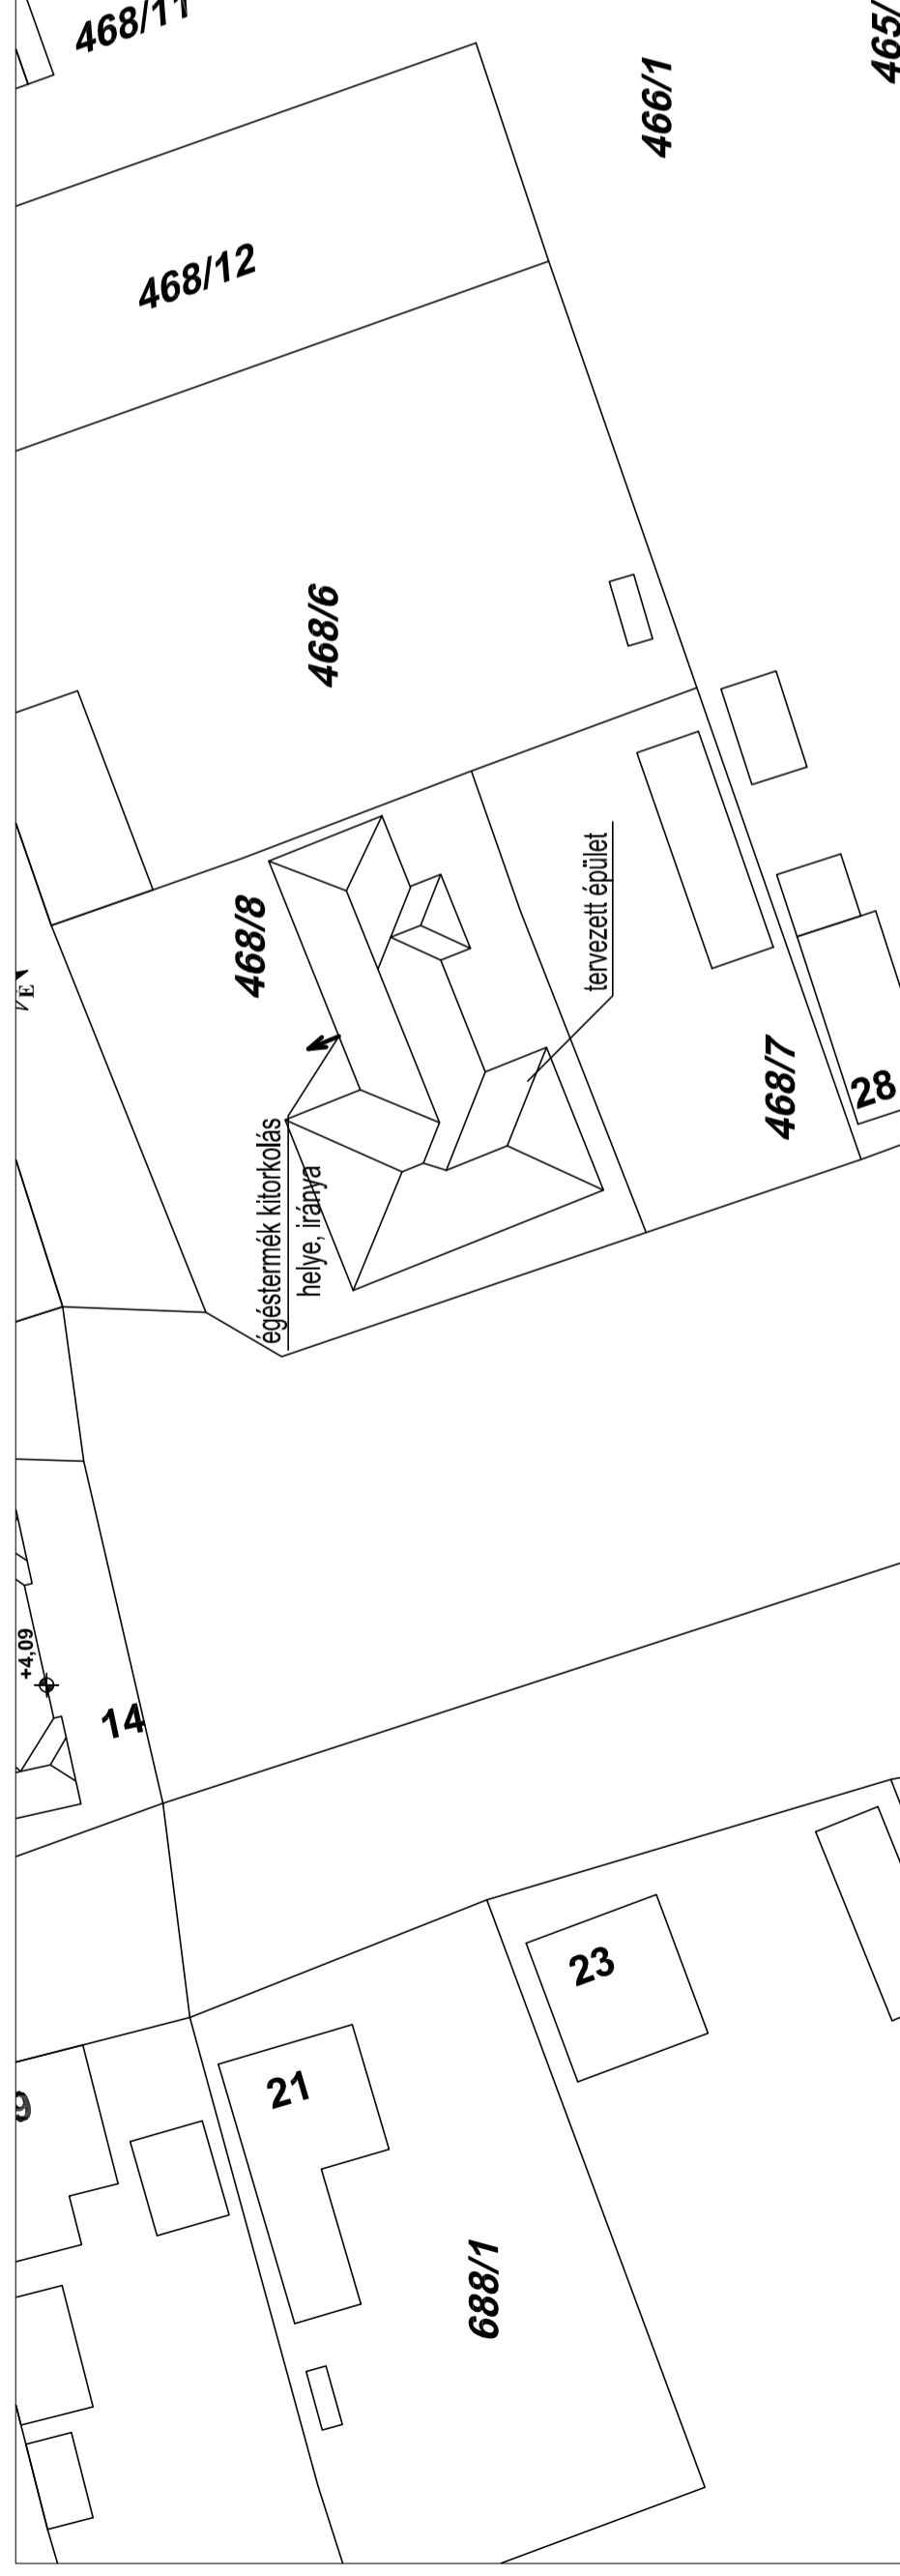

JELMAGYARÁZAT:

- meglévő kisnyomású gázvezeték
- tervezett kisnyomású gázvezeték
- Gömbcsap

K VAILLANT ecoTEC plus VU INT II 356/5-5 kondenzációs gázkazán
 $Q_n=6,4-35,0$ kW, $H_i=38,8$ kW $q=4,8m^3/h$

C33 égéstermék elvezető rendszer VAILLANT d60/110:

- 1 Füstgáz könyök ellenőrző nyílással, koncentrikus, 60/110 mm, PP 303916
- 2 vízszintes fali átvezetőbelem 60/110 mm, PP 303936
- 3 koncentrikus hosszabbítócső 0,5fm 60/110 mm, PP 303902

Létszáma:	Lépték:
Kántorjánosi Község Önkormányzata 4355 Kántorjánosi Arany János u. 26. HRSZ.: 468/8 Irodahelyiség energetikai felújítása	1:50
Tervező: SÁTHA SÁNDOR	2018. február
ÉPÜLETGÉPÉSZET KIVITELI TERV	1106
Gázellátás terve	1106
Sántha Sándor	1106
T-15/0707	Gg-1