




FÜGGŐLEGES CSŐTERV

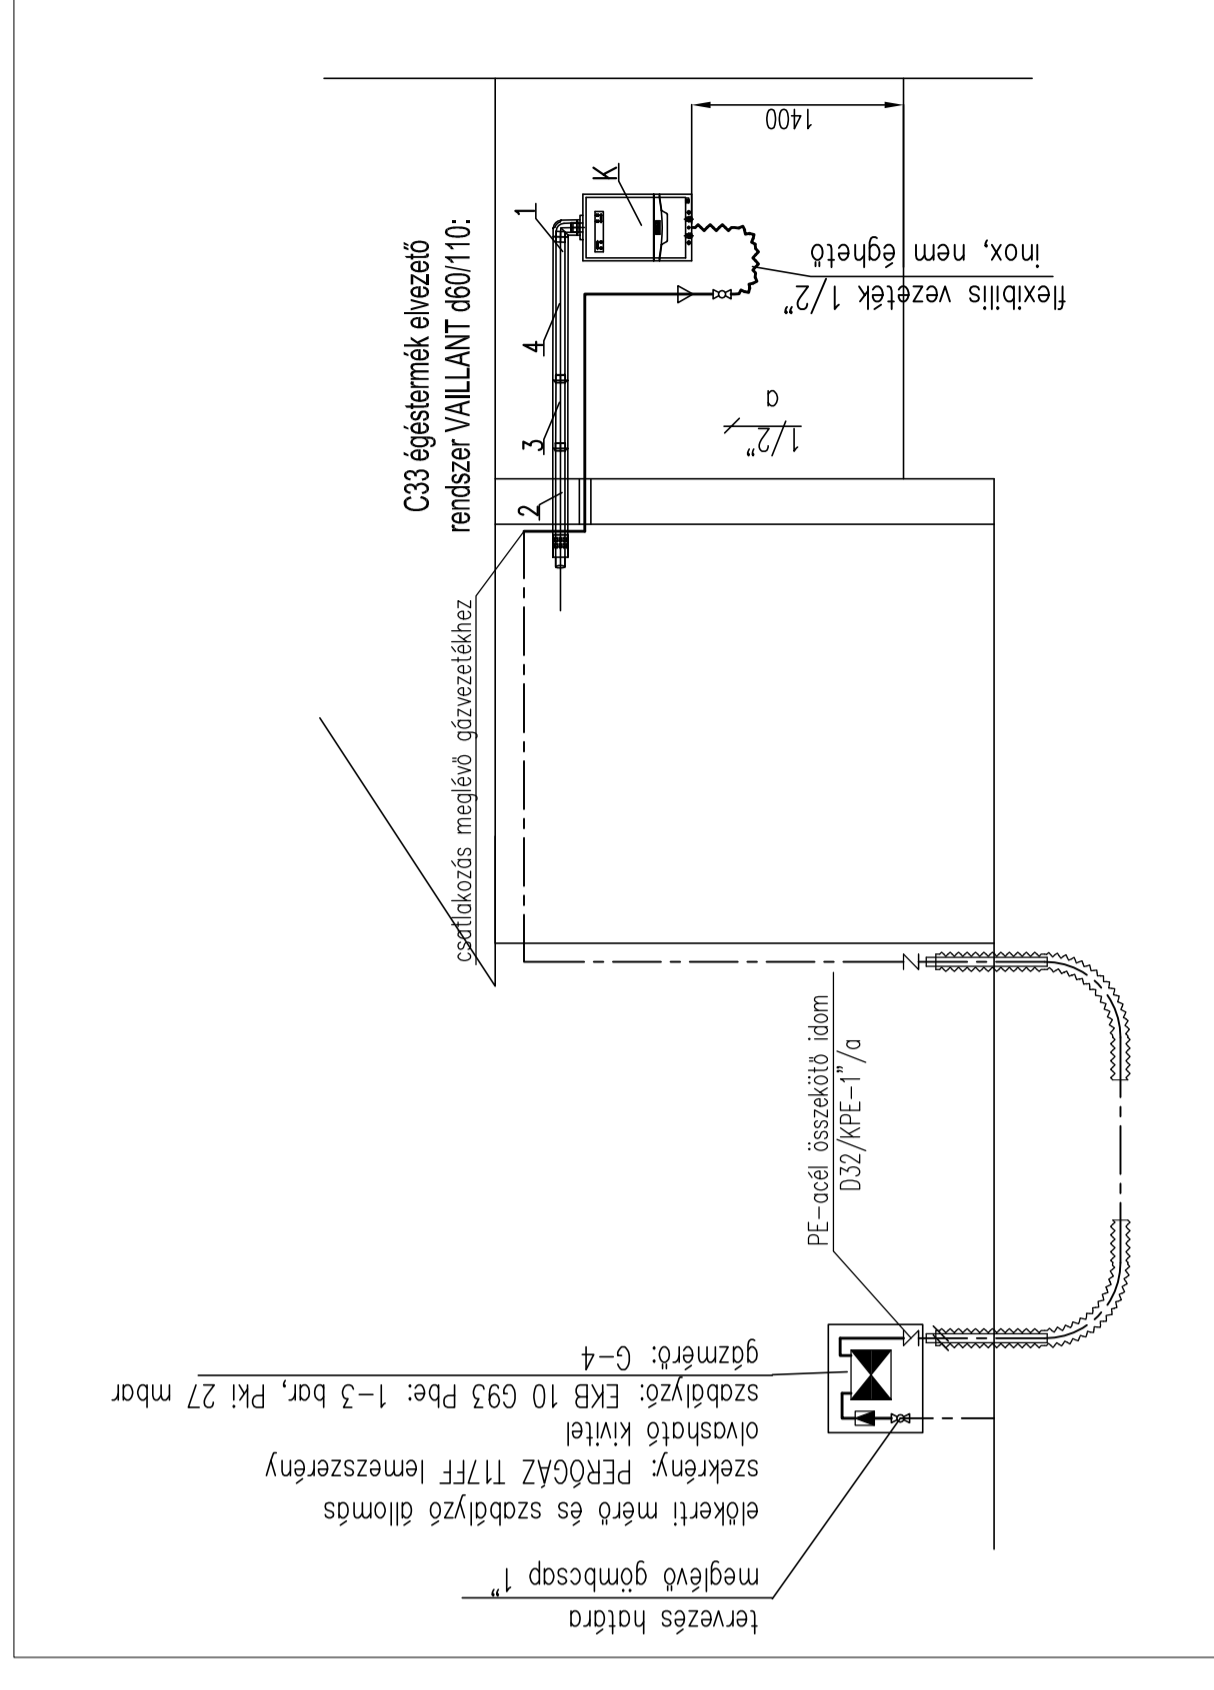

ALAPRAJZ

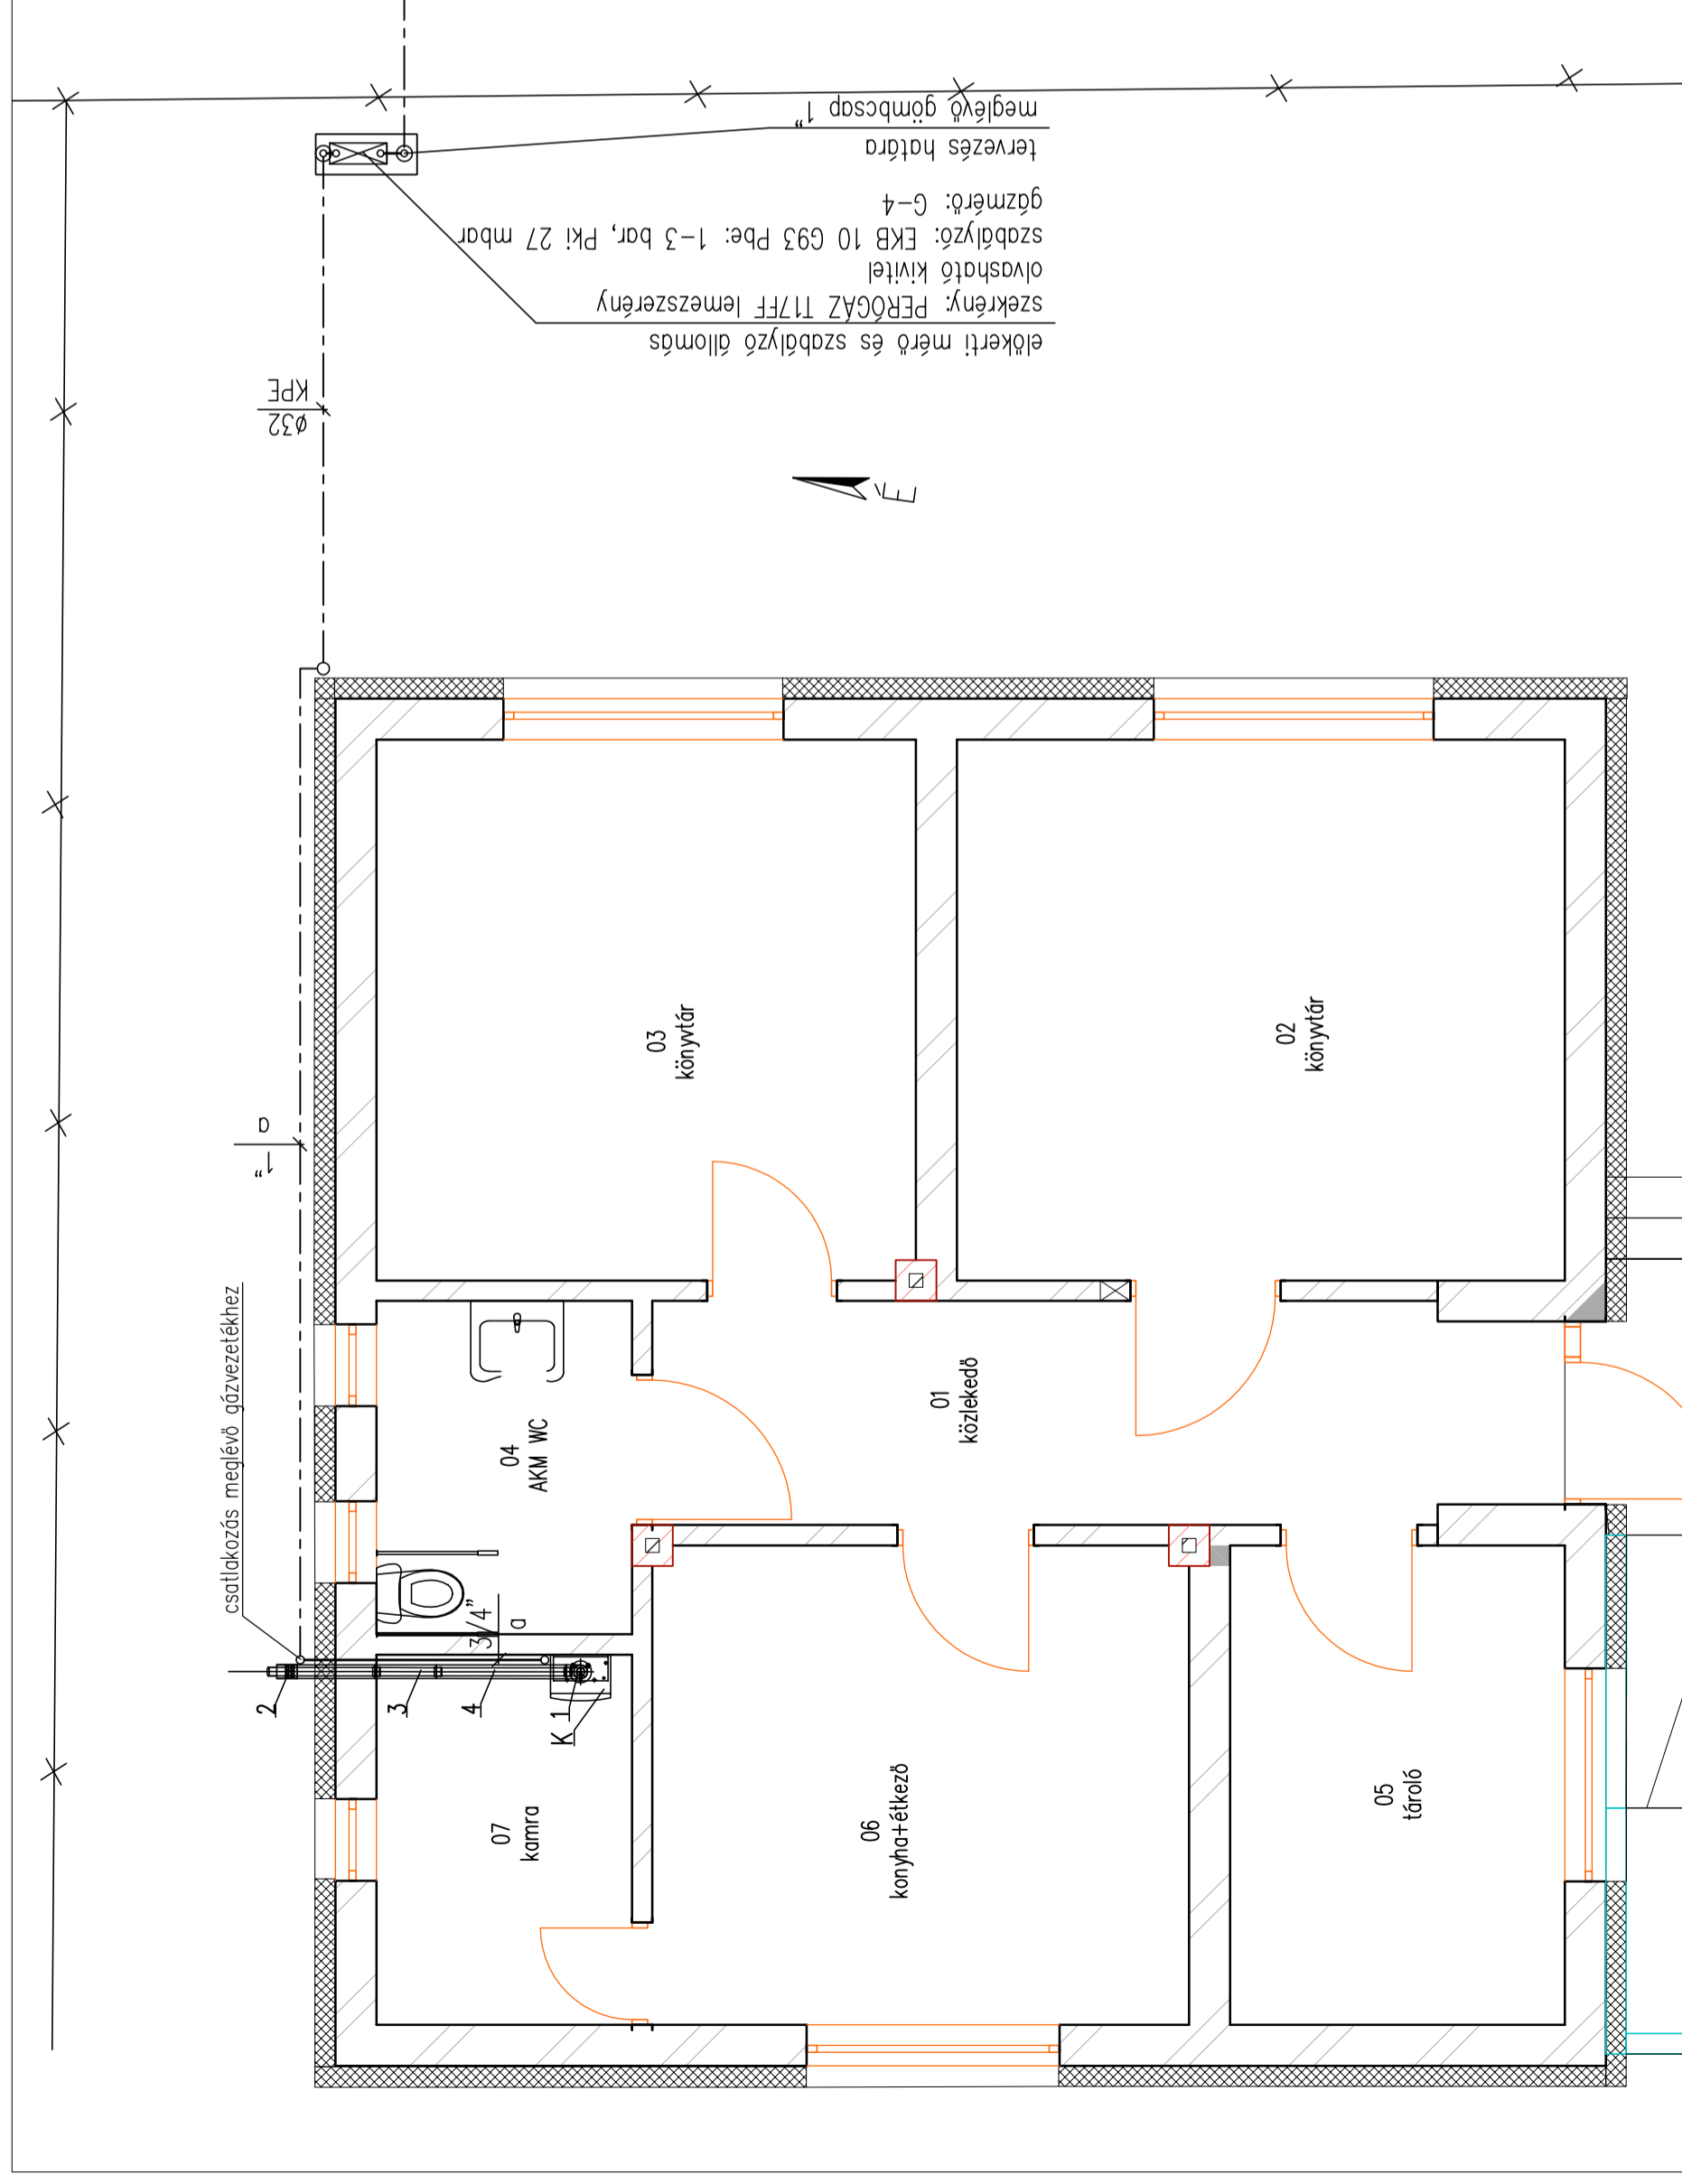

HELYSZÍNRAJZ

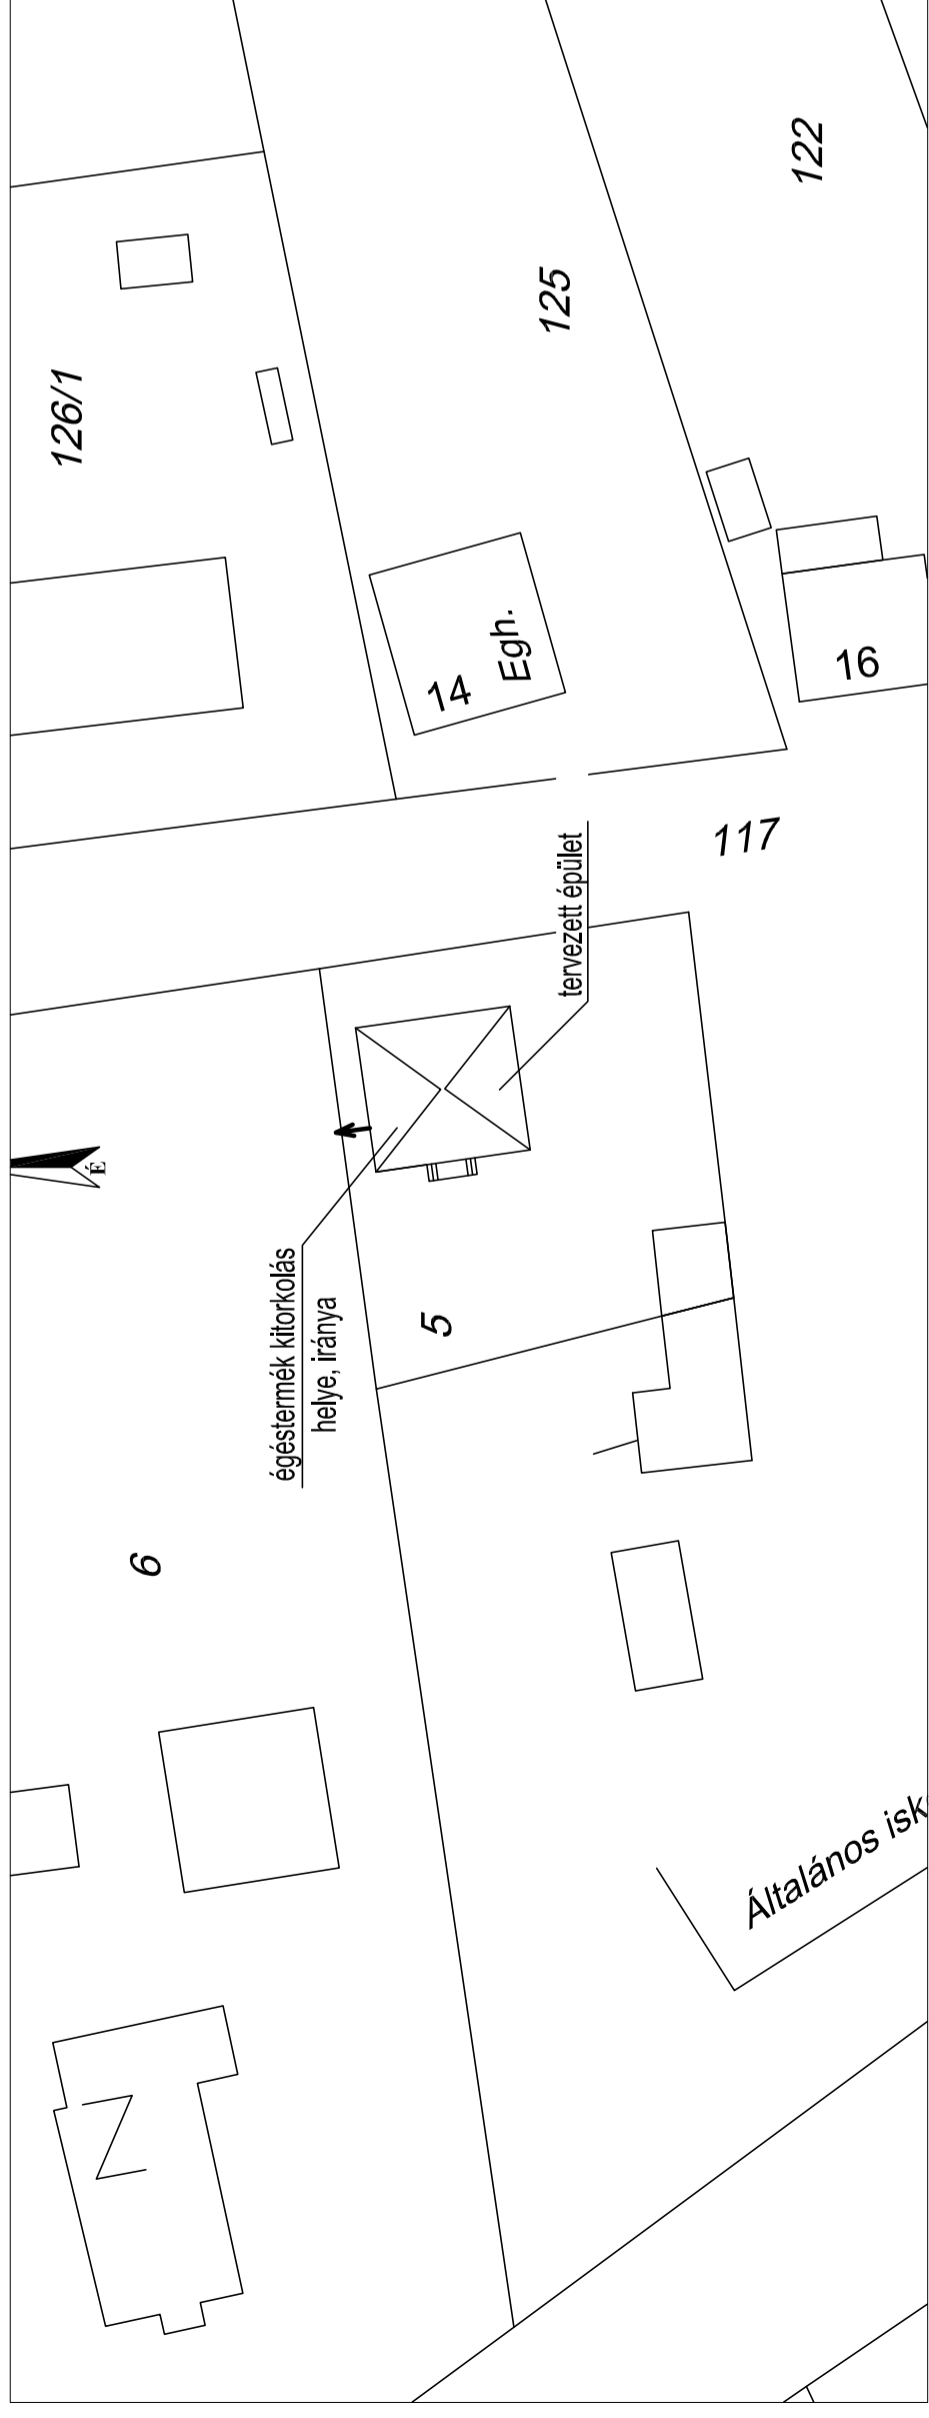

JELMAGYARÁZAT:

--- meglévő kisnyomású gázvezeték
 - - - tervezett kisnyomású gázvezeték

--- Gőmbocsap

K VAILLANT ecoTEC plus VU INT II 206/5-5 kondenzációs gázkazán
 Qn=3,8-20,0 kW, Hi=24,5 kW q=2,6m³/h

C33 égéstermék elvezető rendszer VAILLANT d60/110:

- 1 Füstgáz kőnyök ellenőrző nyílással, koncentrikus, 60/110 mm, PP 303916
- 2 vízszintes fali átvezetőelem 60/110 mm, PP 303936
- 3 koncentrikus hosszabbítócső 0,5fm 60/110 mm, PP 303902
- 4 koncentrikus hosszabbítócső 1fm 60/110 mm, PP 303903

Lépcsők:	1:50
Létszám:	1106
Tervező:	Sántha Sándor
Projekt:	Gg-1
Tervezés dátuma:	2018. február
Tervezés helye:	4355 Kántorjánosi Arany János u. 17.
Tervezés célja:	Sportöltöző energetikai felújítása
Tervezés típusa:	ÉPÜLETGÉPÉSZET KIVITELI TERV
Tervezés rész:	Gázellátás terve