




ALAPRAJZ

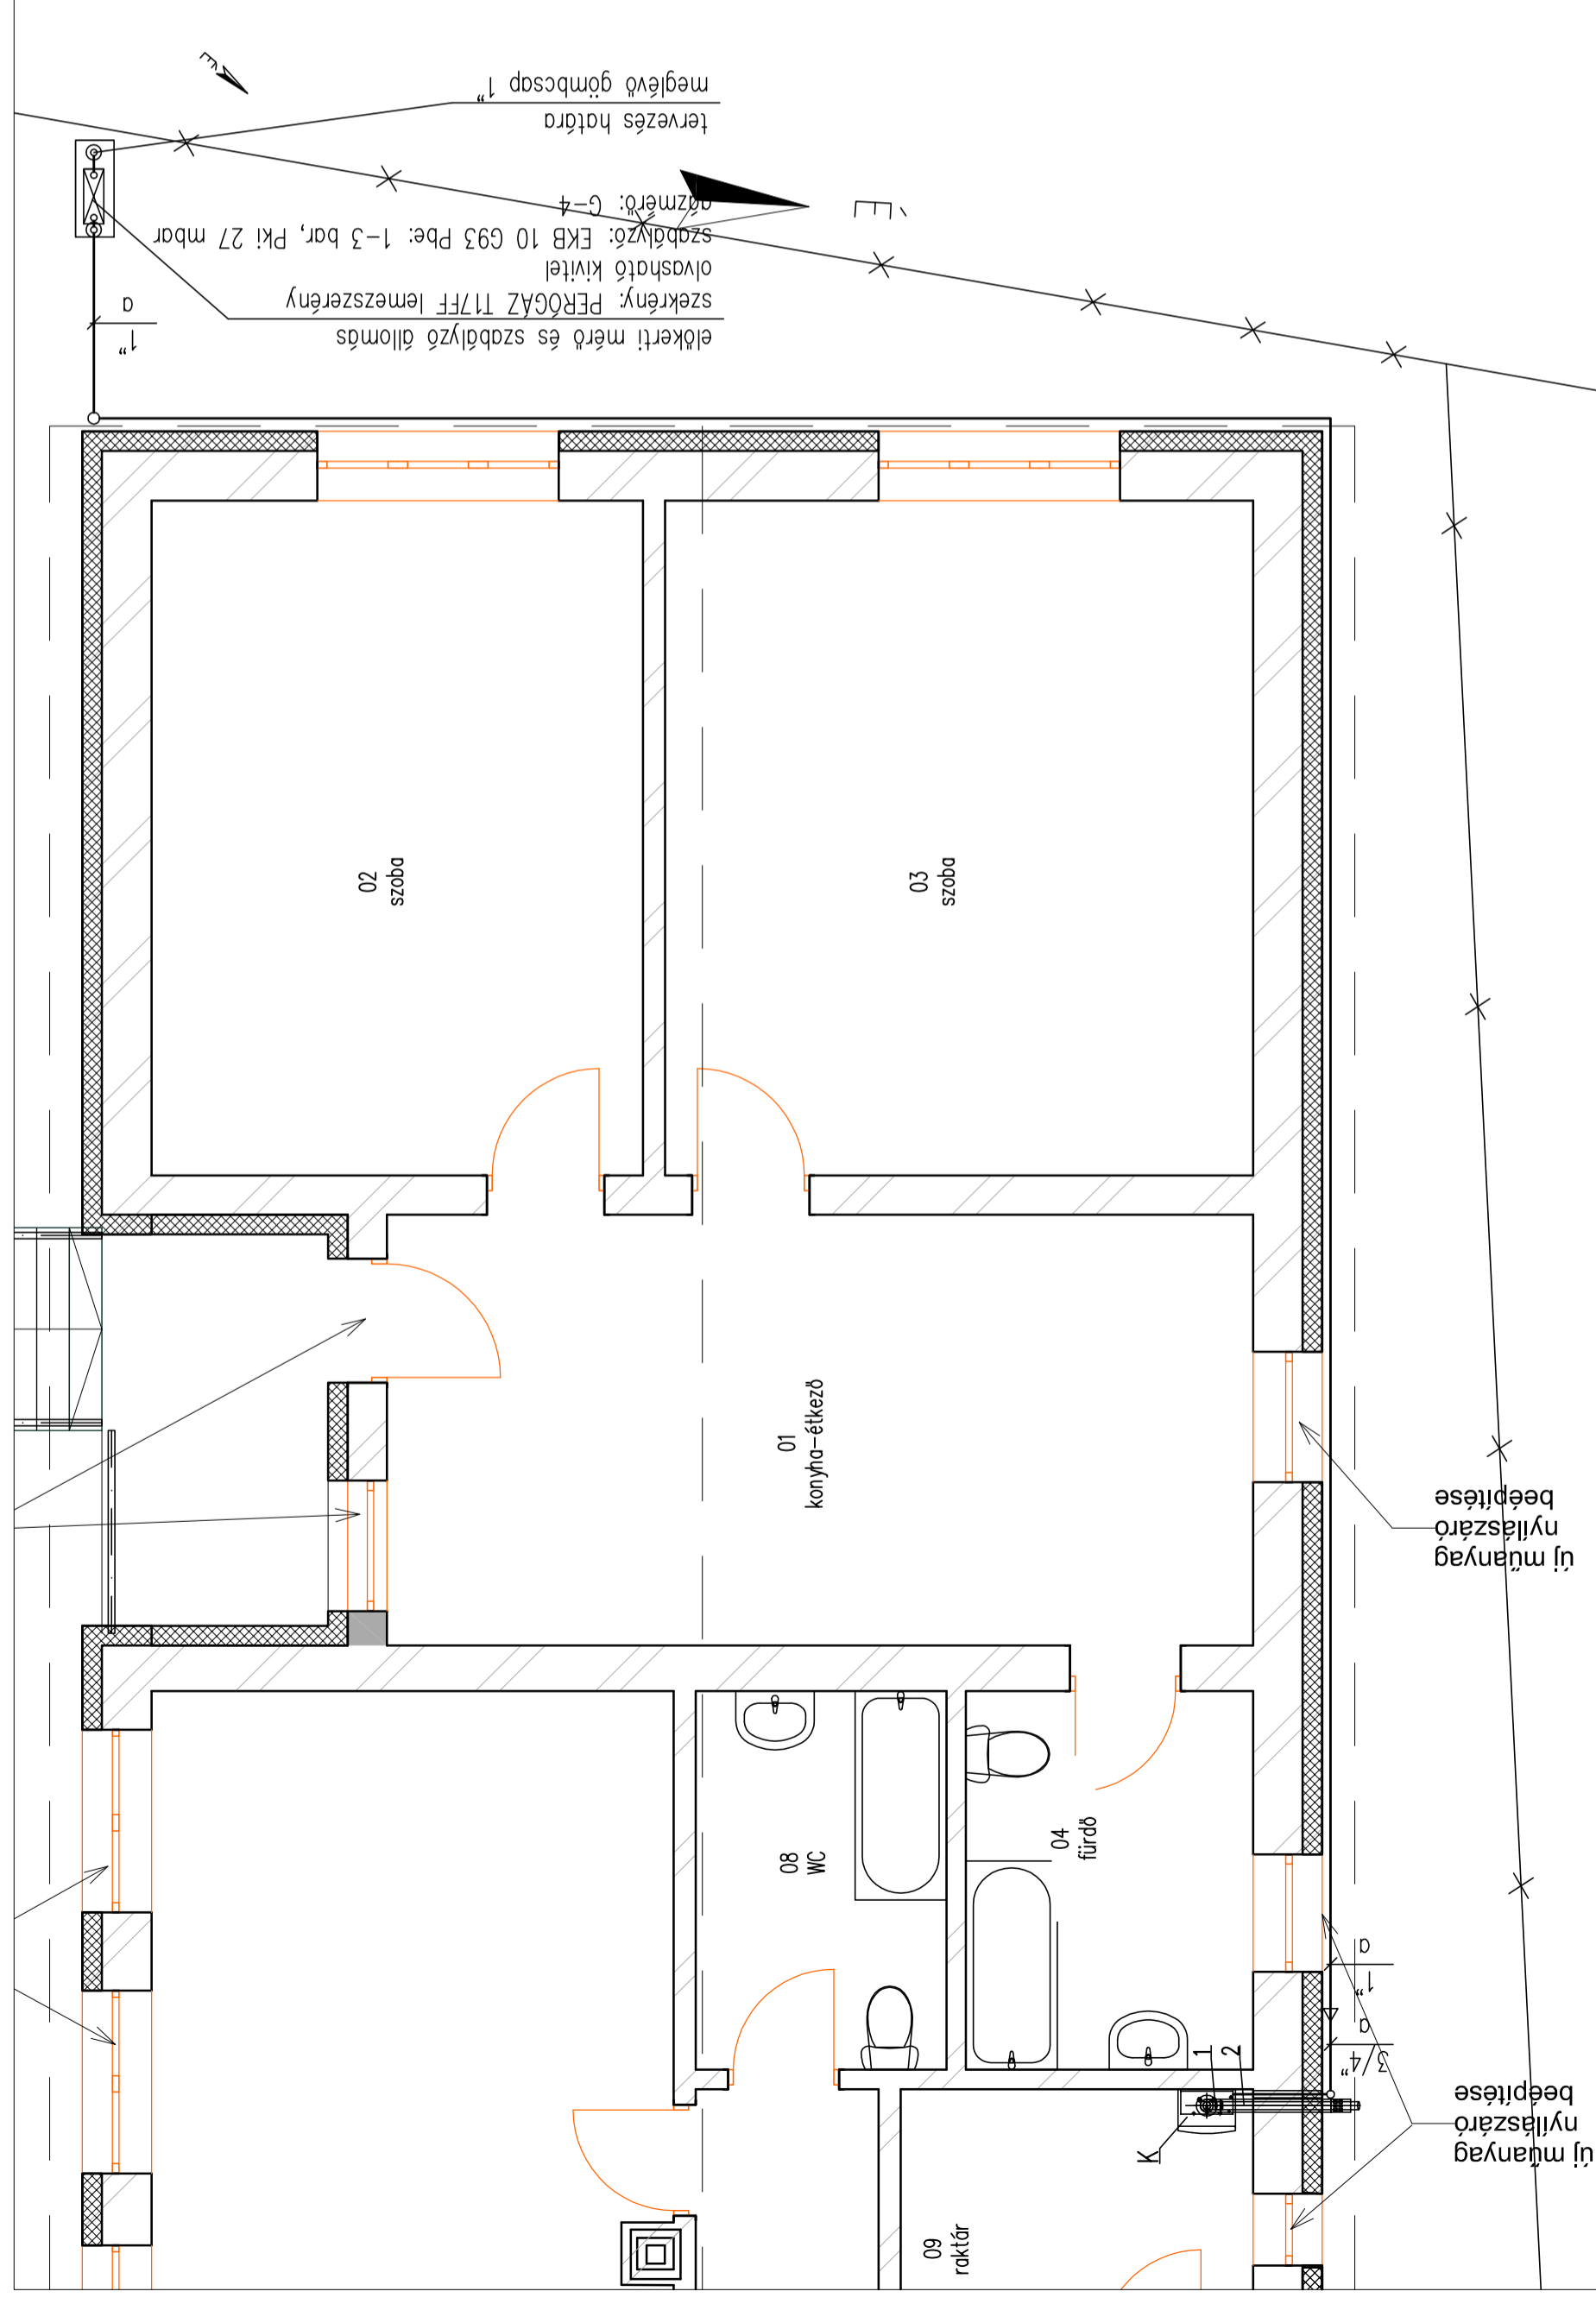

FÜGGŐLEGES CSŐTERV

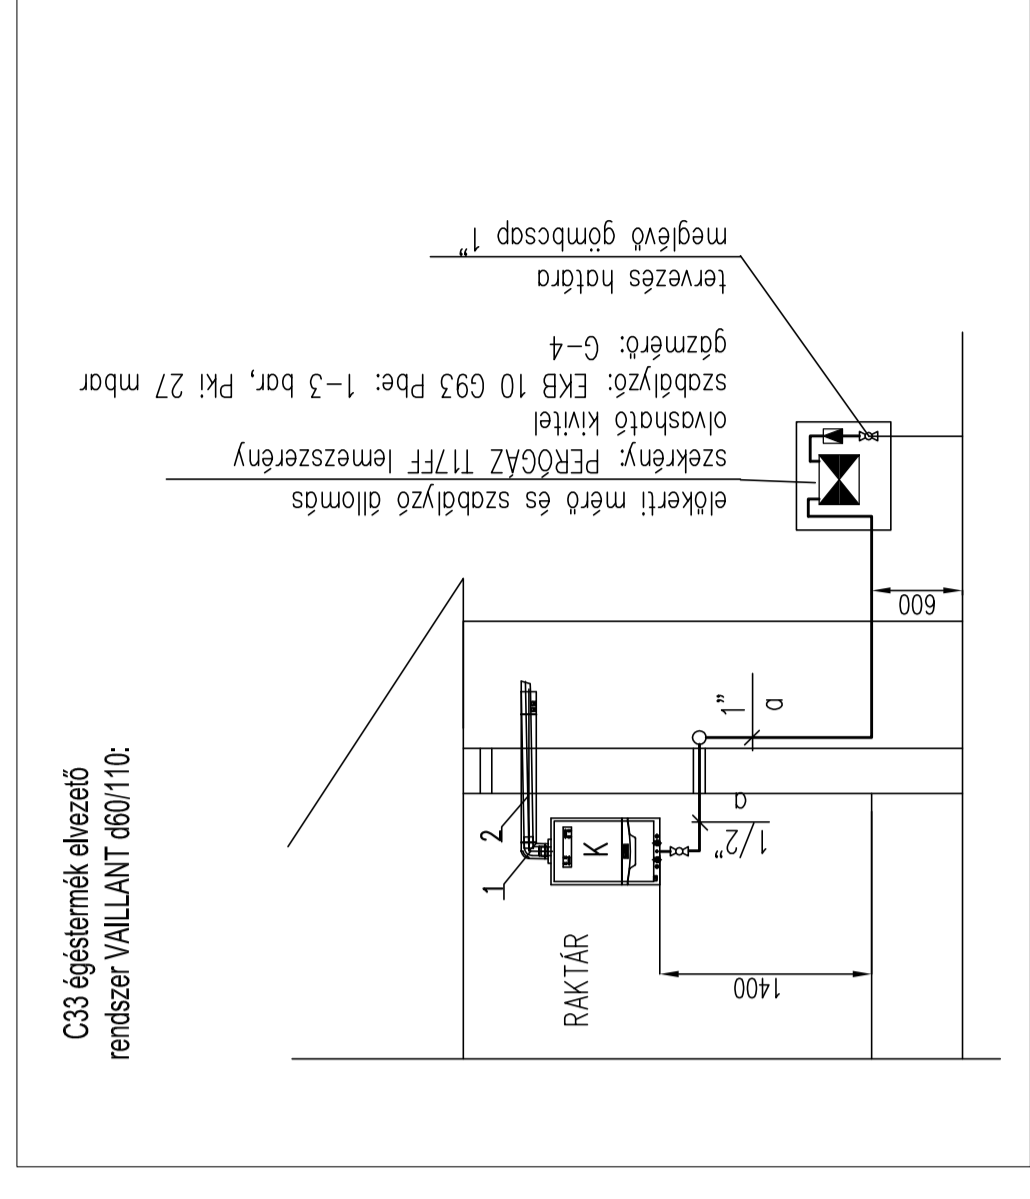

HELYSZINRAJZ

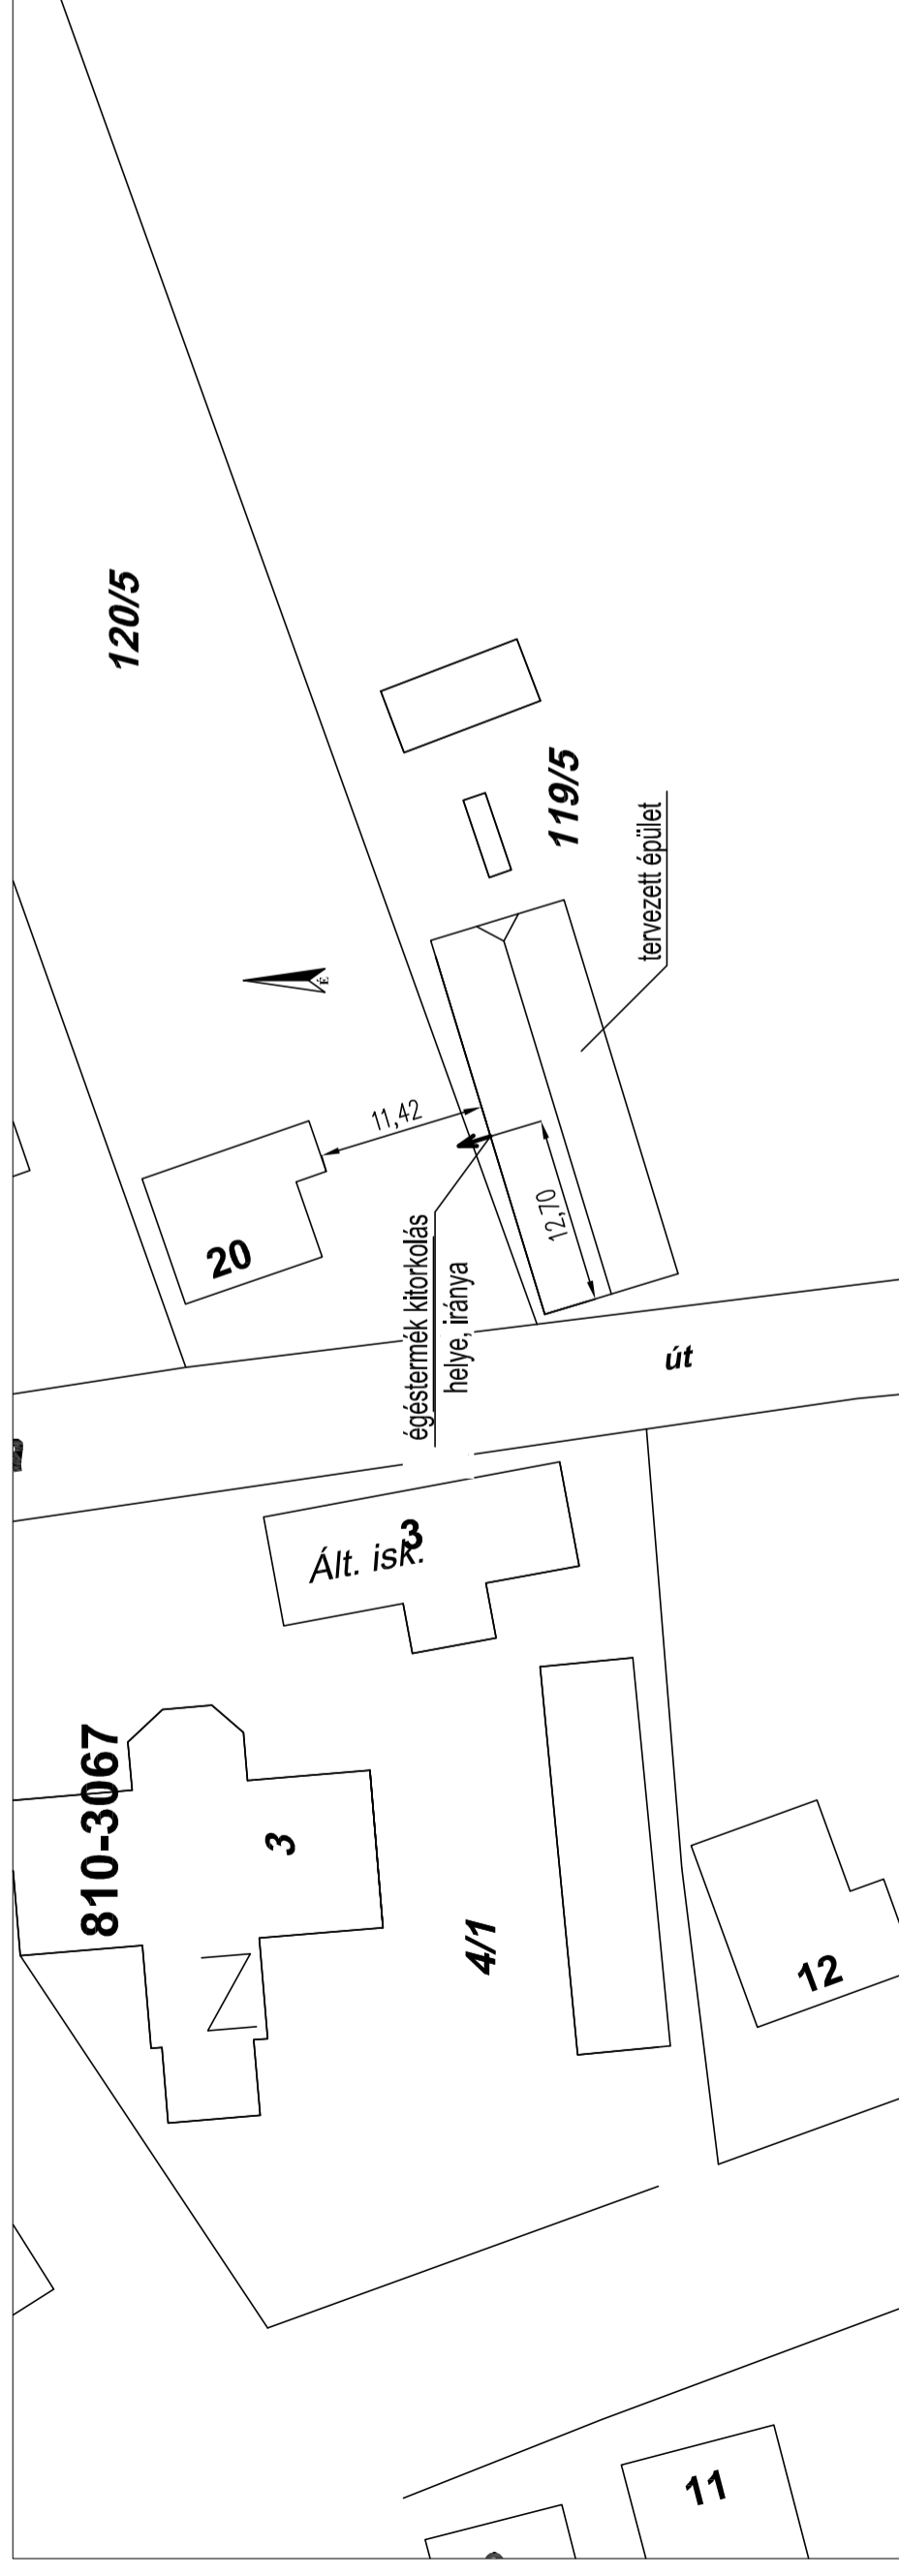

JELMAGYARÁZAT:

tervezett kisnyomású gázvezeték  
Gömbcsap

K VAILLANT ecoTEC plus VU INT II 256/5-5 kondenzációs gázkazán  
Qn=5,2-25,0 kW, Hf=30,6 kW q=3,2m<sup>3</sup>/h

C33 égéstermék elvezető rendszer VAILLANT d60/110:

- 1 Füstgáz könyök ellenőrző nyílással, koncentrikus, 60/110 mm, PP 303916
- 2 vízszintes fali átvezetőelem Ø60/110 mm, PP 303936

Lépcsők: 1:50  
Létszám: Kántorjánosi Község Önkormányzata  
4355 Kántorjánosi, belterület HRSZ.: 242  
Sportöltöző energetikai felújítása

Tervező: Sántha Sándor  
T-15/0707  
Gg-1

Tervezés dátuma: 2018. február  
Készítés: 11.06.  
Készítés: Gg-1