
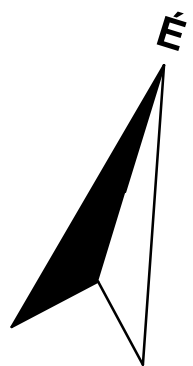


TERVEZETT ALAPRAJZ M1:100

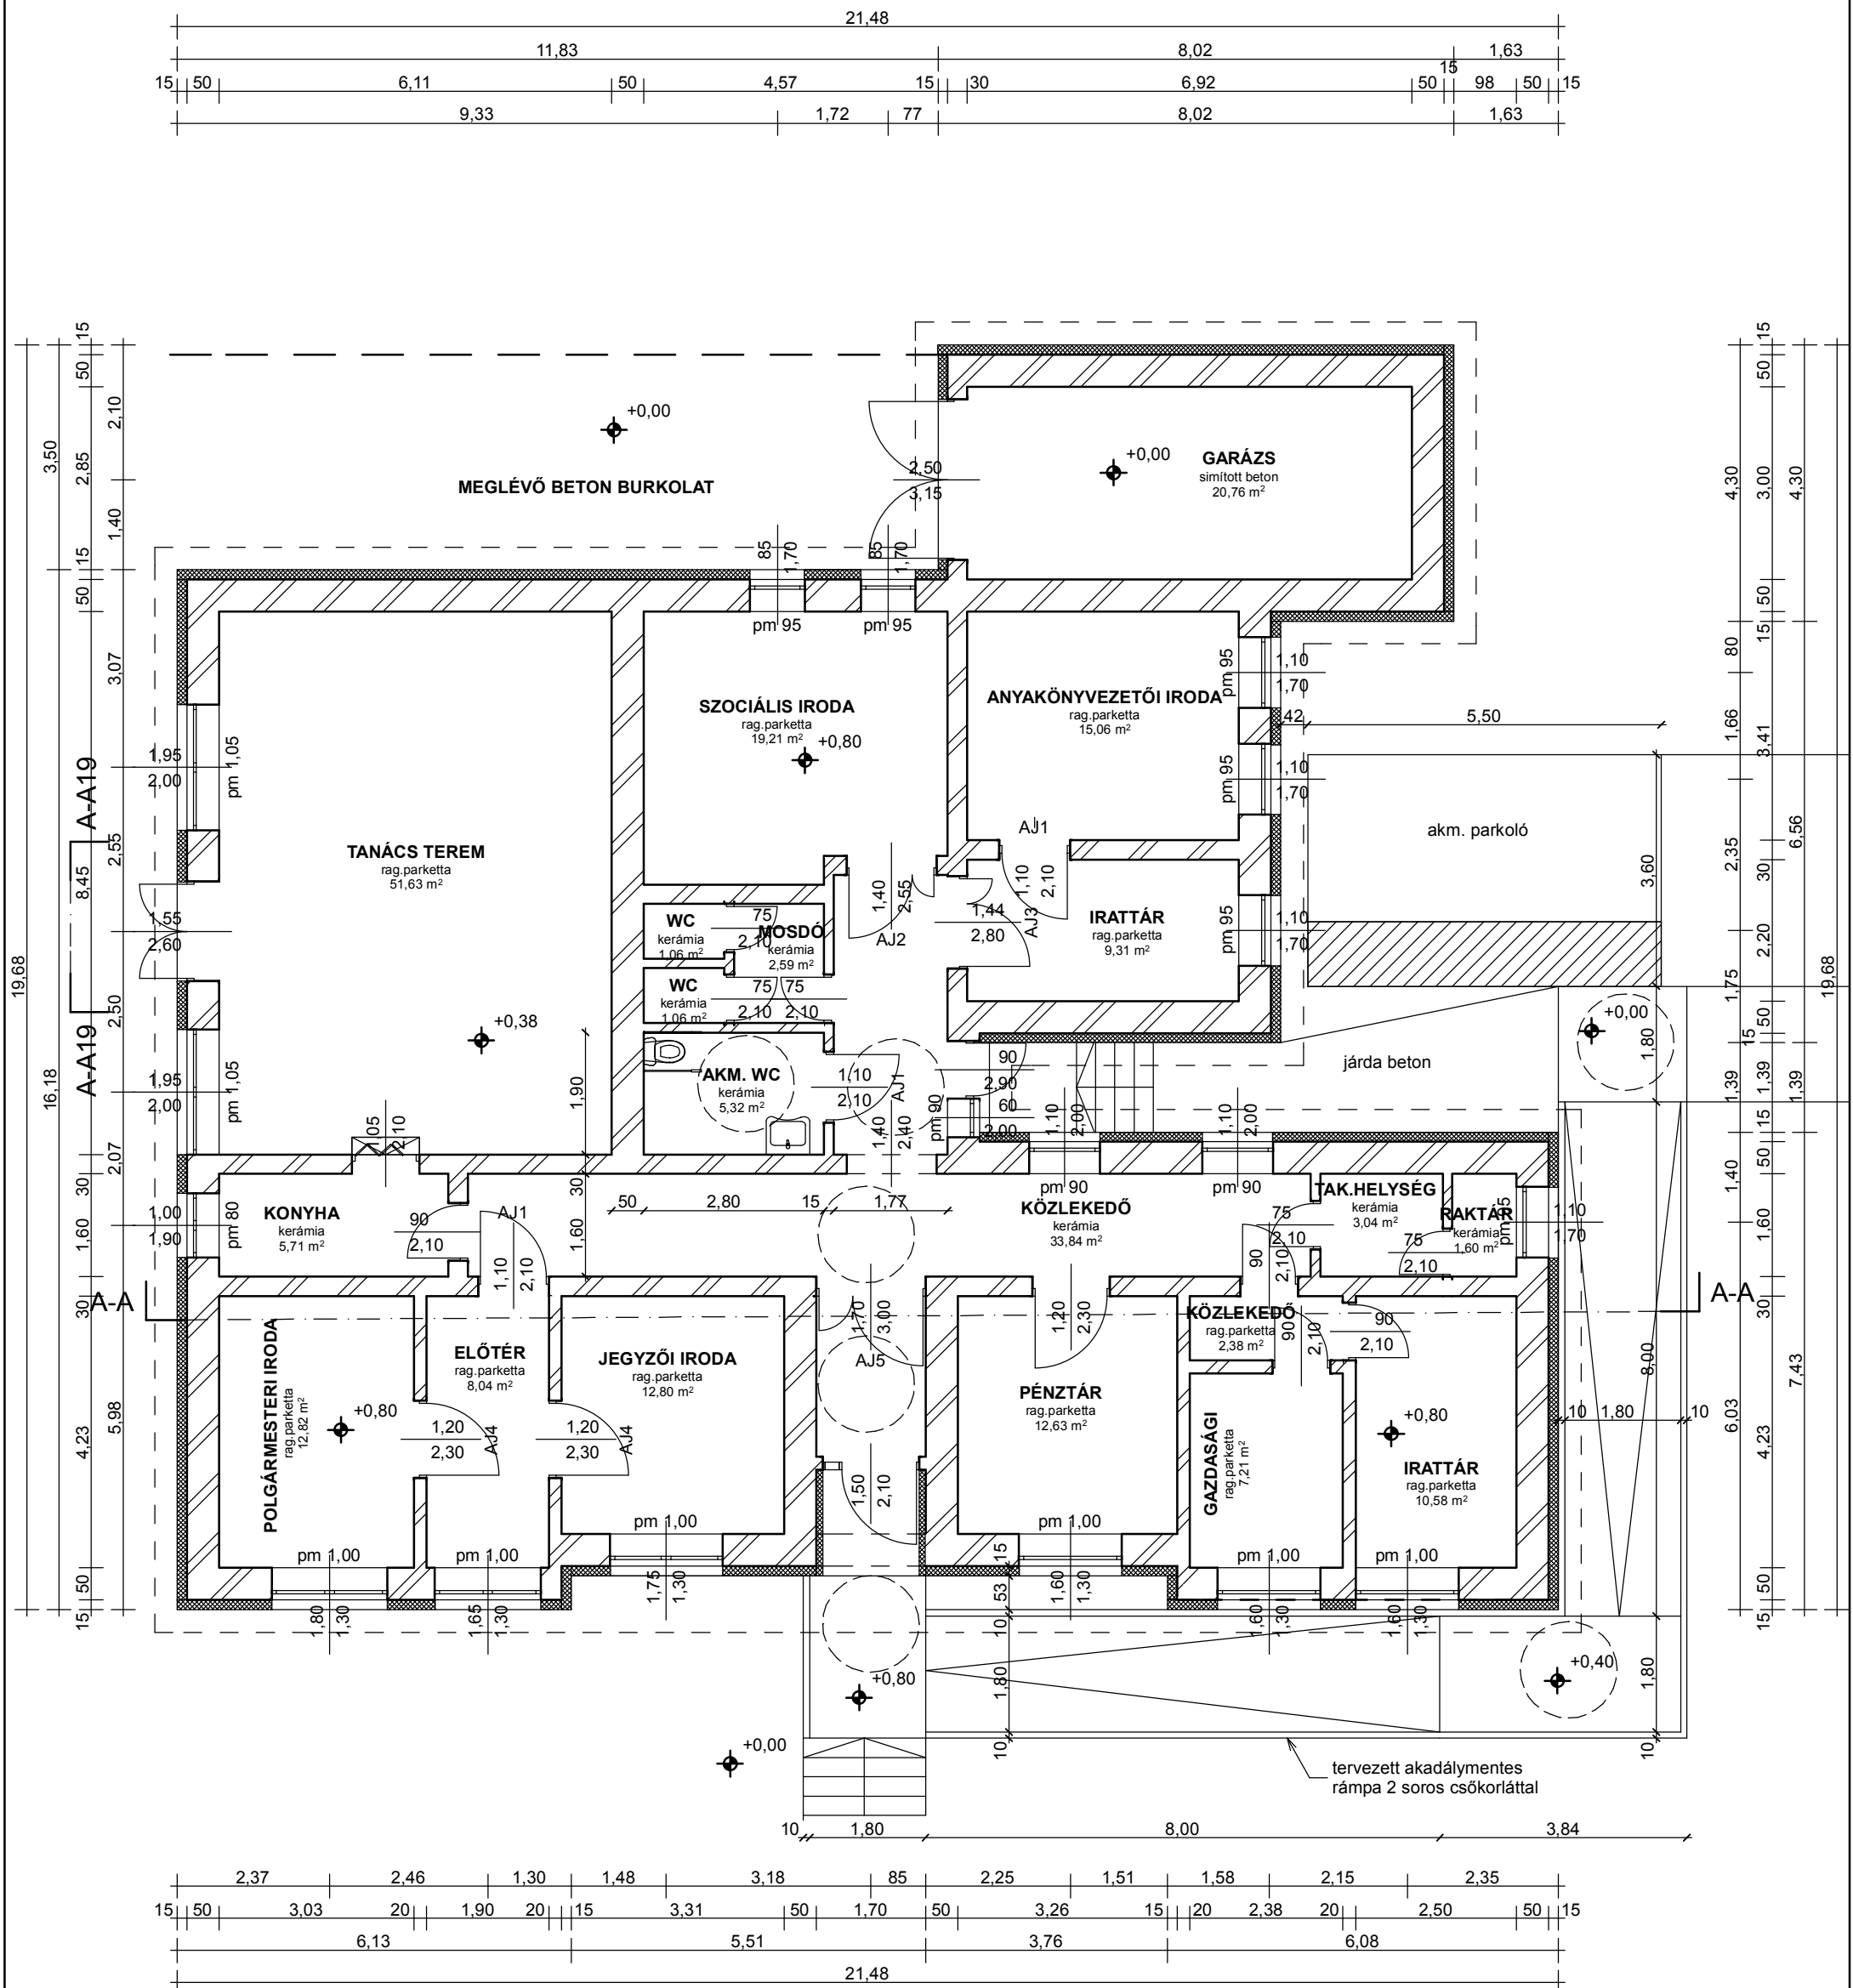

S PLUSZ L Mérnöki Korlátolt Felelősségű Társaság
 4700 Mátészalka, Bajcsy Zsilinszky Endre utca 23. sz. 2/8.
 Tel.: +36/30/648-8932
 e-mail: suszte852@gmail.com

Építető: Kántorjánosi község Önkormányzata 4335 Kántorjánosi, Kossuth utca 14.	E - 1
Építés helye: 4335 Kántorjánosi, Kossuth Lajos utca 14. hrs.: 1.	2018. 02. hó
Építmény megnevezése: Polgármesteri Hivatal energetikai felújítása	
Tervező: Hadháziné Katona Judit E-15-0295	Ügyvezető: Suszté László