# TERVEZETT HELYSZÍNRAJZ M=1:500

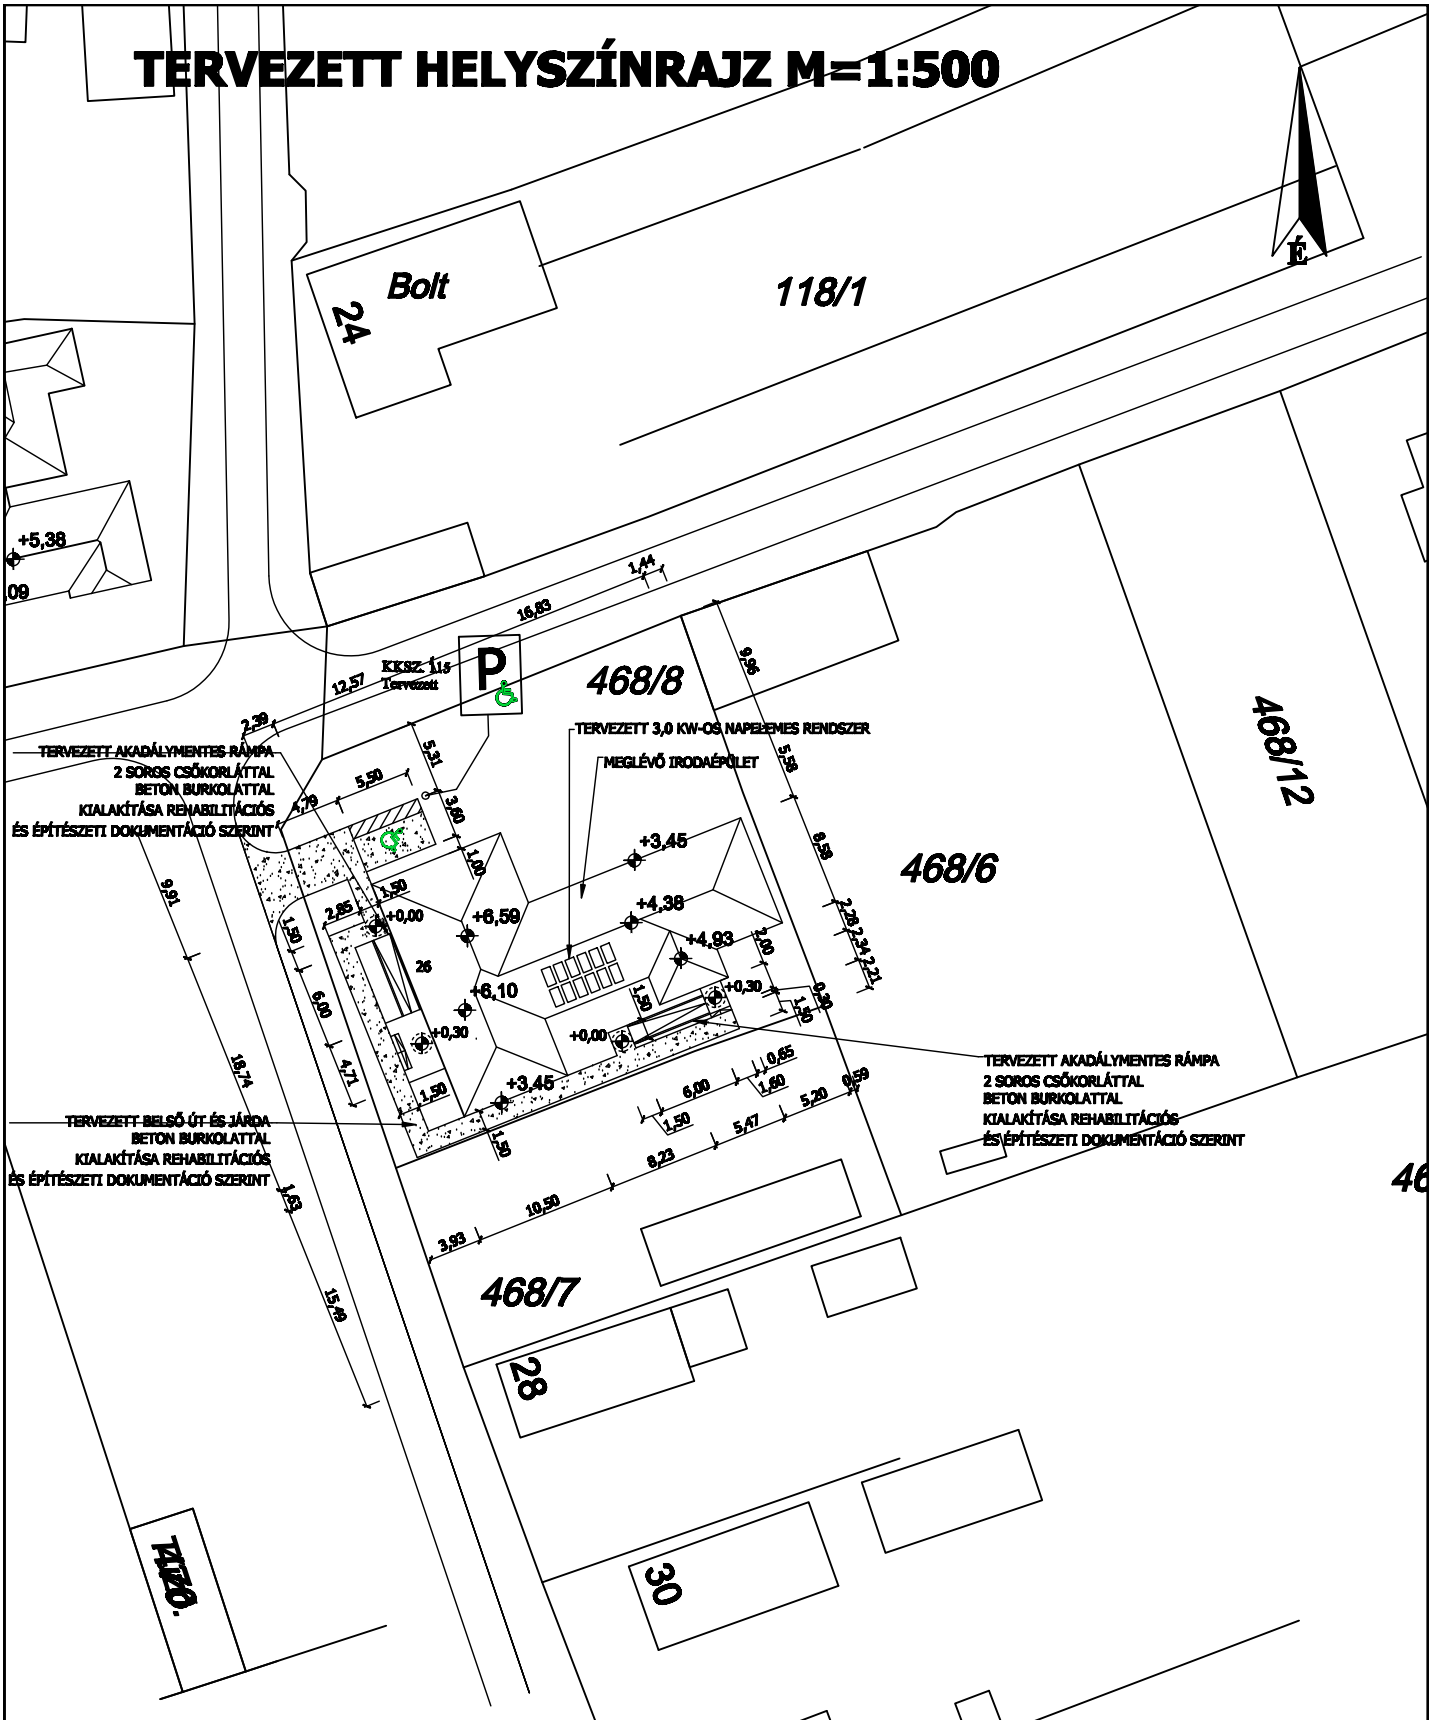


| | |
|---|---|
| Építtető: Kántorjánosi Község Önkormányzata<br>4335 Kántorjánosi, Kossuth u. 14. | Méretarány:<br>M1:500 |
| Építés helye: 4335 Kántorjánosi, Arany János utca 26. sz.<br>HRSZ.: 468/8 | 2018. 02. hó |
| Építmény megnevezése:<br>MEGLÉVŐ IRODAÉPÜLET ENERGETIKAI FELÚJÍTÁSA | E-0.1 |
| Tervező: Hadházíné Katona Judit E-15-0295<br>Szerkesztő: Suszté László | |