


Homlokzatok I. M = 1:100

Nyugati

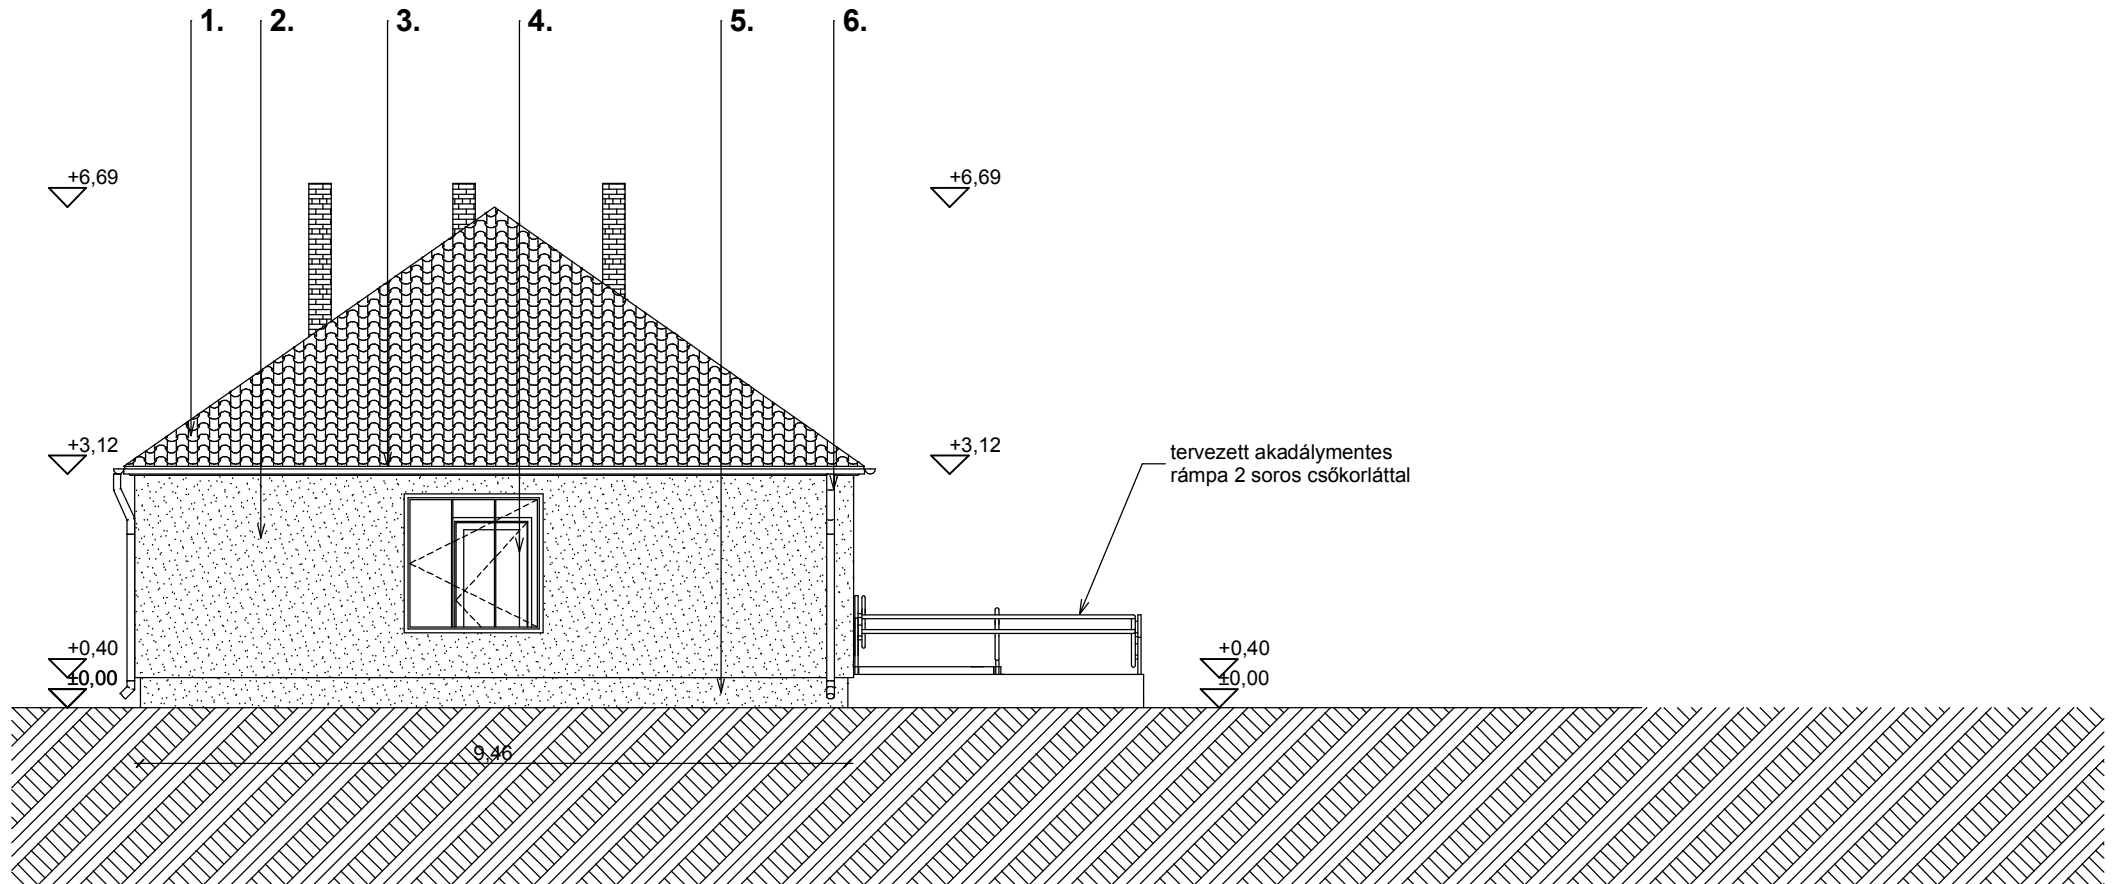

- 1, Tetőcserép téglavörös színben
- 2, Homlokzati nemesvakolat világosbarna színben
- 3, Fa felület fenyő színben
- 4, Műanyag nyílászáró fehér színben
- 5, Lábazati gyöngyvakolat barna színben
- 6, Meglévő ereszcatorna



S PLUSZ L Mérnöki Korlátolt Felelősségű Társaság

4700 Mátészalka, Bajcsy Zsilinszky Endre utca 23. sz. 2/8.

Tel.: +36/30/648-8932

e-mail: suszte852@gmail.com

Építtető: Kántorjánosi község Önkormányzata
4335 Kántorjánosi, Kossuth utca 14.

E - 3.1

Építés helye: 4335 Kántorjánosi, Arany János utca 17.
hrsz. 5.

2018. 02. hó

Építmény megnevezése: Könyvtár energetikai felújítása

Tervező: Hadháziné Katona Judit
E-15-0295

Ügyvezető: Suszté László