



# TERVEZETT HOMLOKAT M=1:100


## NYUGATI HOMLOKZAT M=1:100

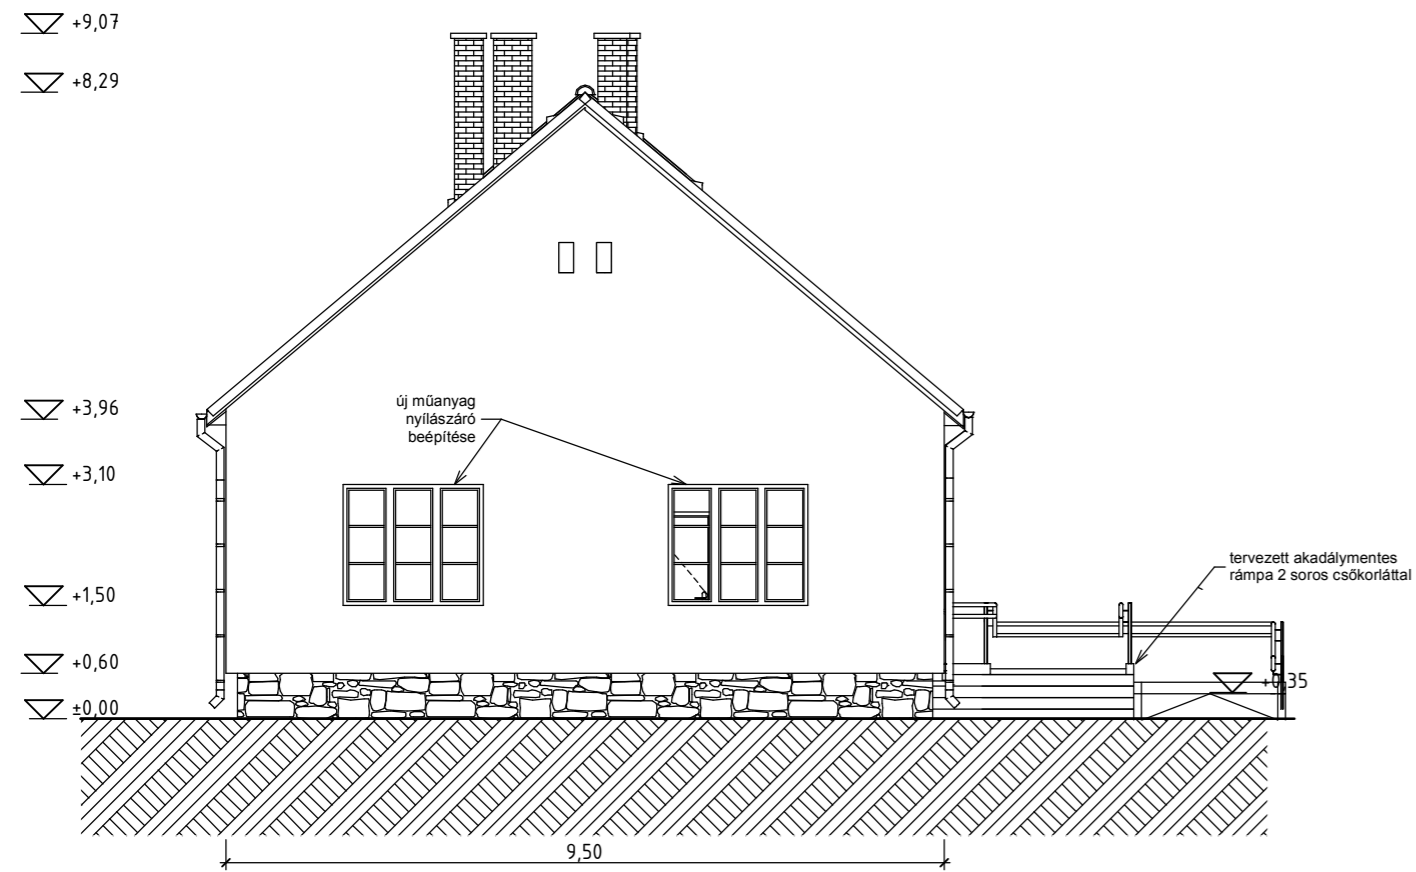


## DÉLI HOMLOKZAT M=1:100

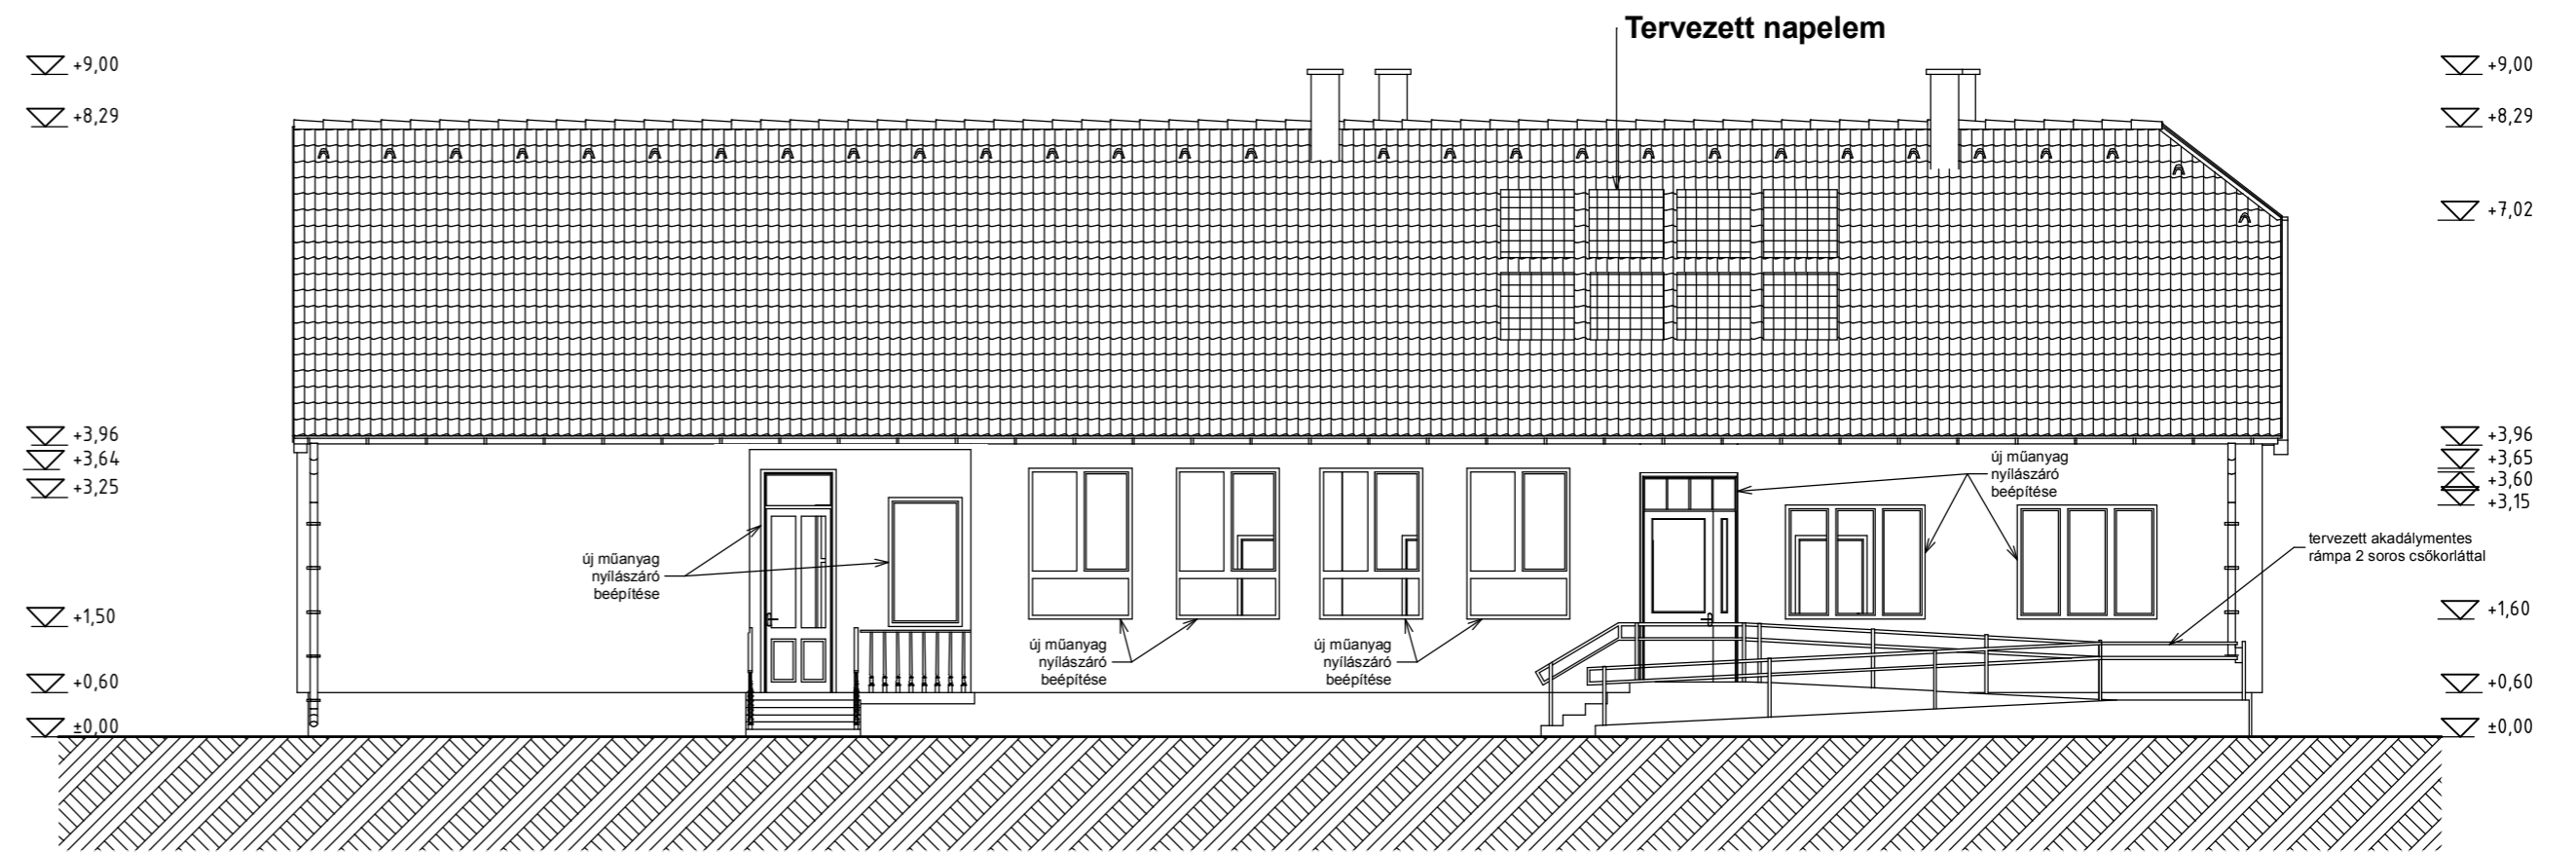


## ÉSZAKI HOMLOKZAT M=1:100

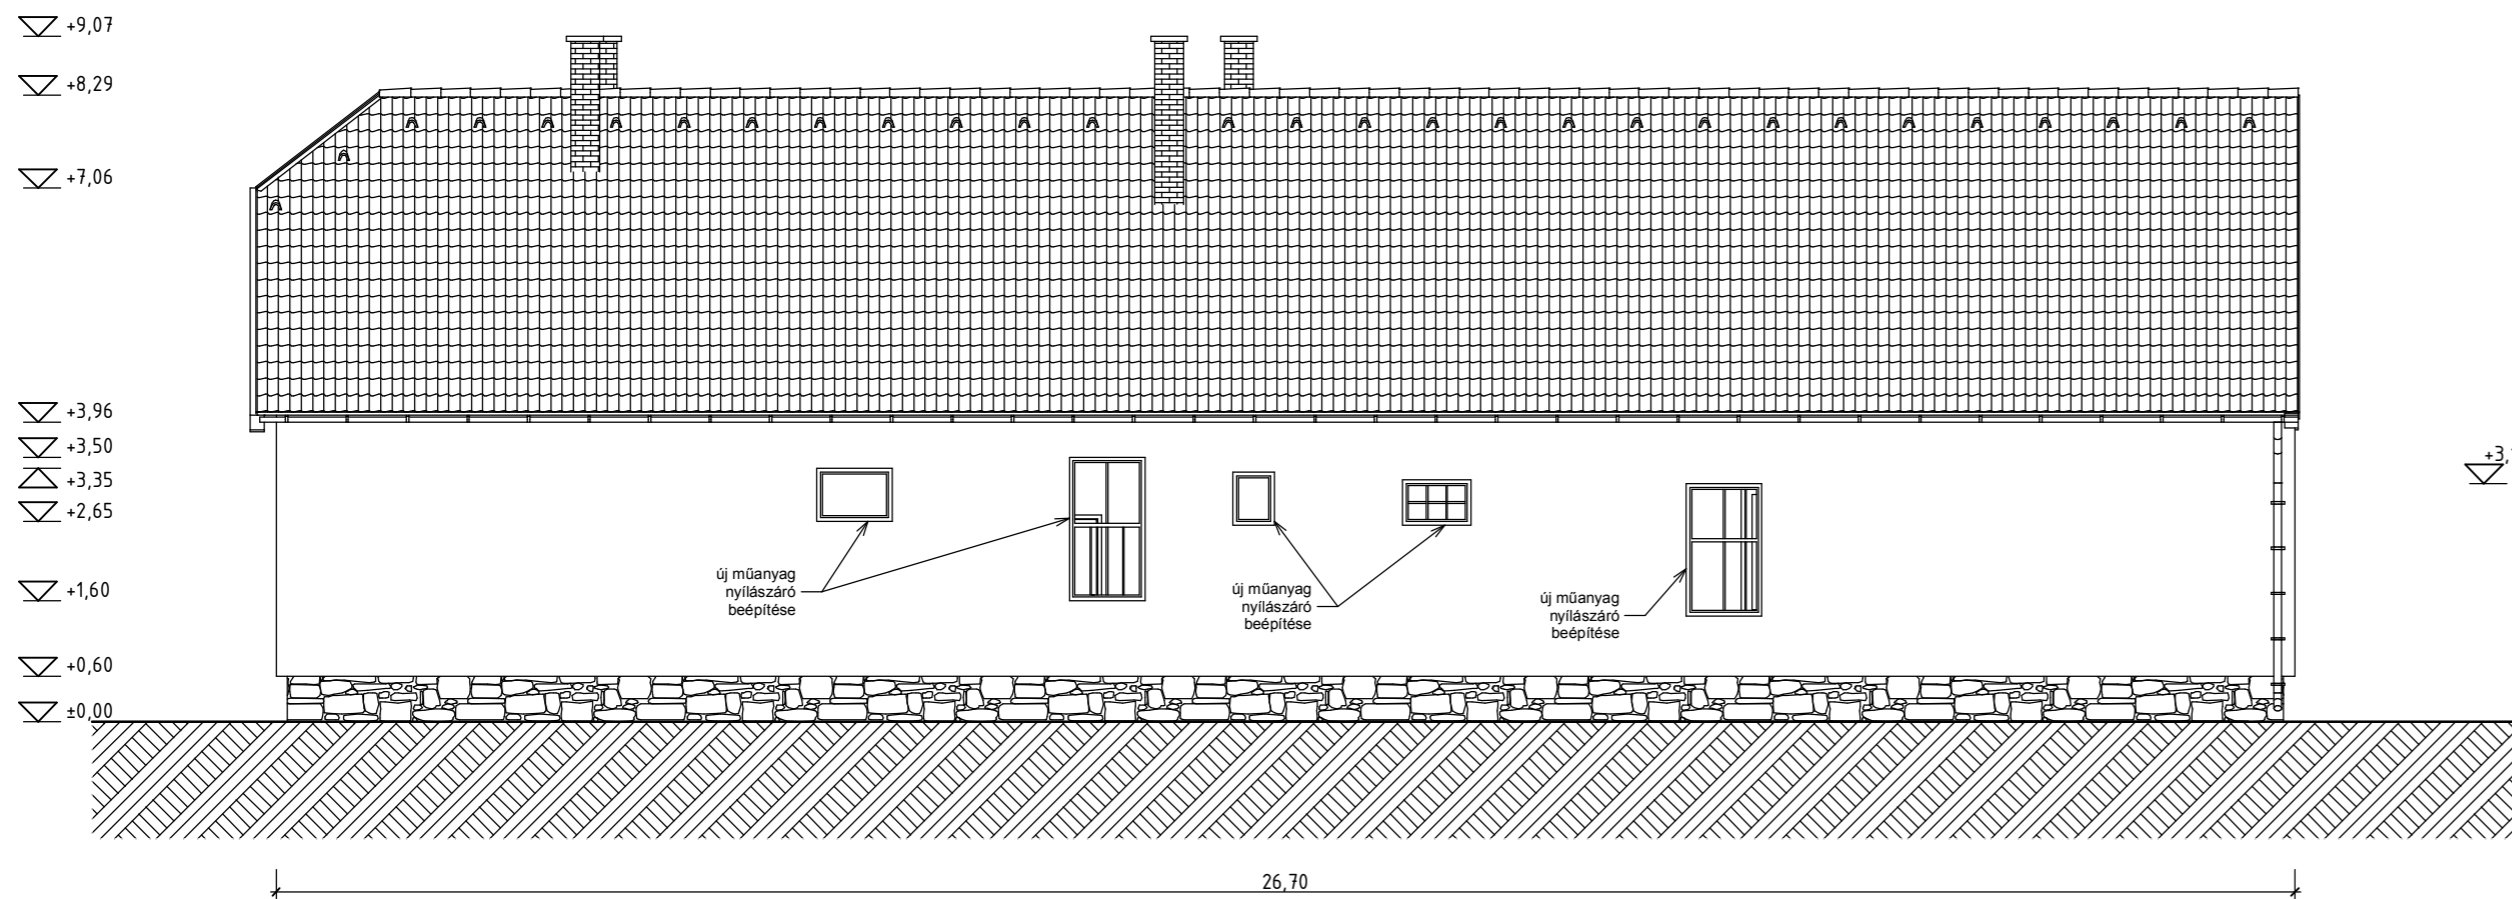

## KELETI HOMLOKZAT M=1:100

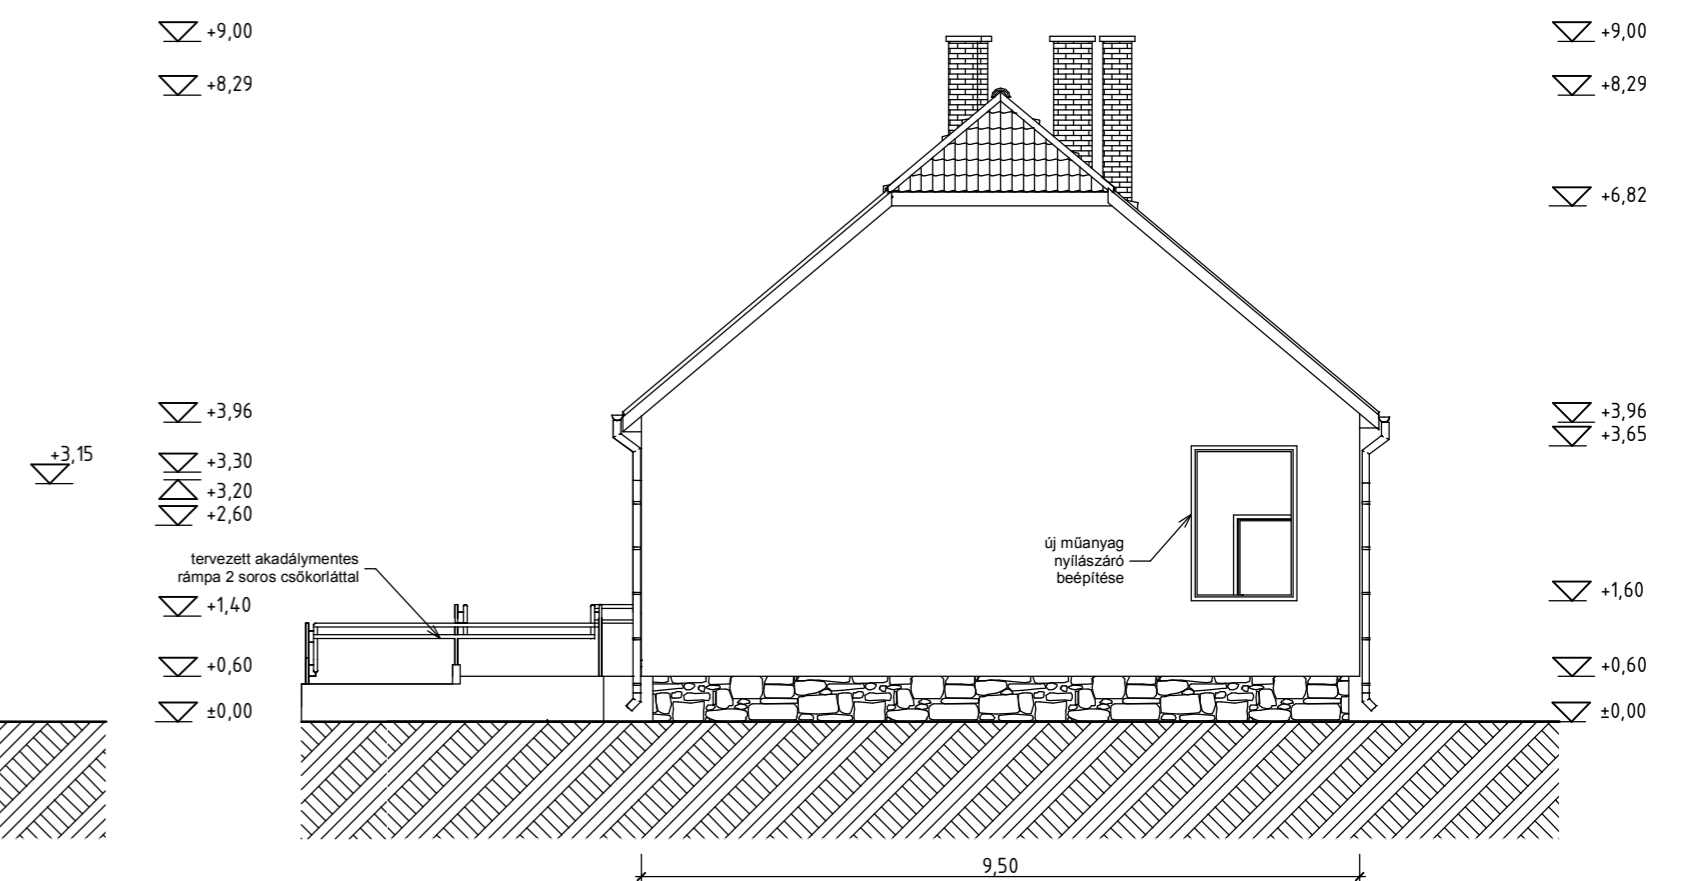

- 1, Tetőfedés szürke színben
- 2, Homlokzati nemesvakolat világosbarna színben
- 3, Fa felület barna színben
- 4, Műanyag nyílászárók fehér színben
- 5, Lábazati gyöngyvakolat barna színben
- 6, Meglévő ereszcatorna

 <b>S PLUSZ L MéRNÖKI Korlátolt Felelősségű Társaság</b> 4700 Mátészalka, Bajcsy Zsilinszky Endre utca 23. sz. 2/8. Tel.: +36/30/648-8932 e-mail: suszte852@gmail.com	
Építető: Kántorjányosi község Önkormányzata 4335 Kántorjányosi, Kossuth utca 14.	E - 3
Építés helye: 4335 Kántorjányosi, Arany János utca 22. hrs. 119/5.	2018. 02. hó
Építmény megnevezése: Gyermekjóléti szolgálat épületének energetikai felújítása	
Tervező: Hadháziné Katona Judit E-15-0295	Ügyvezető: Suszté László