
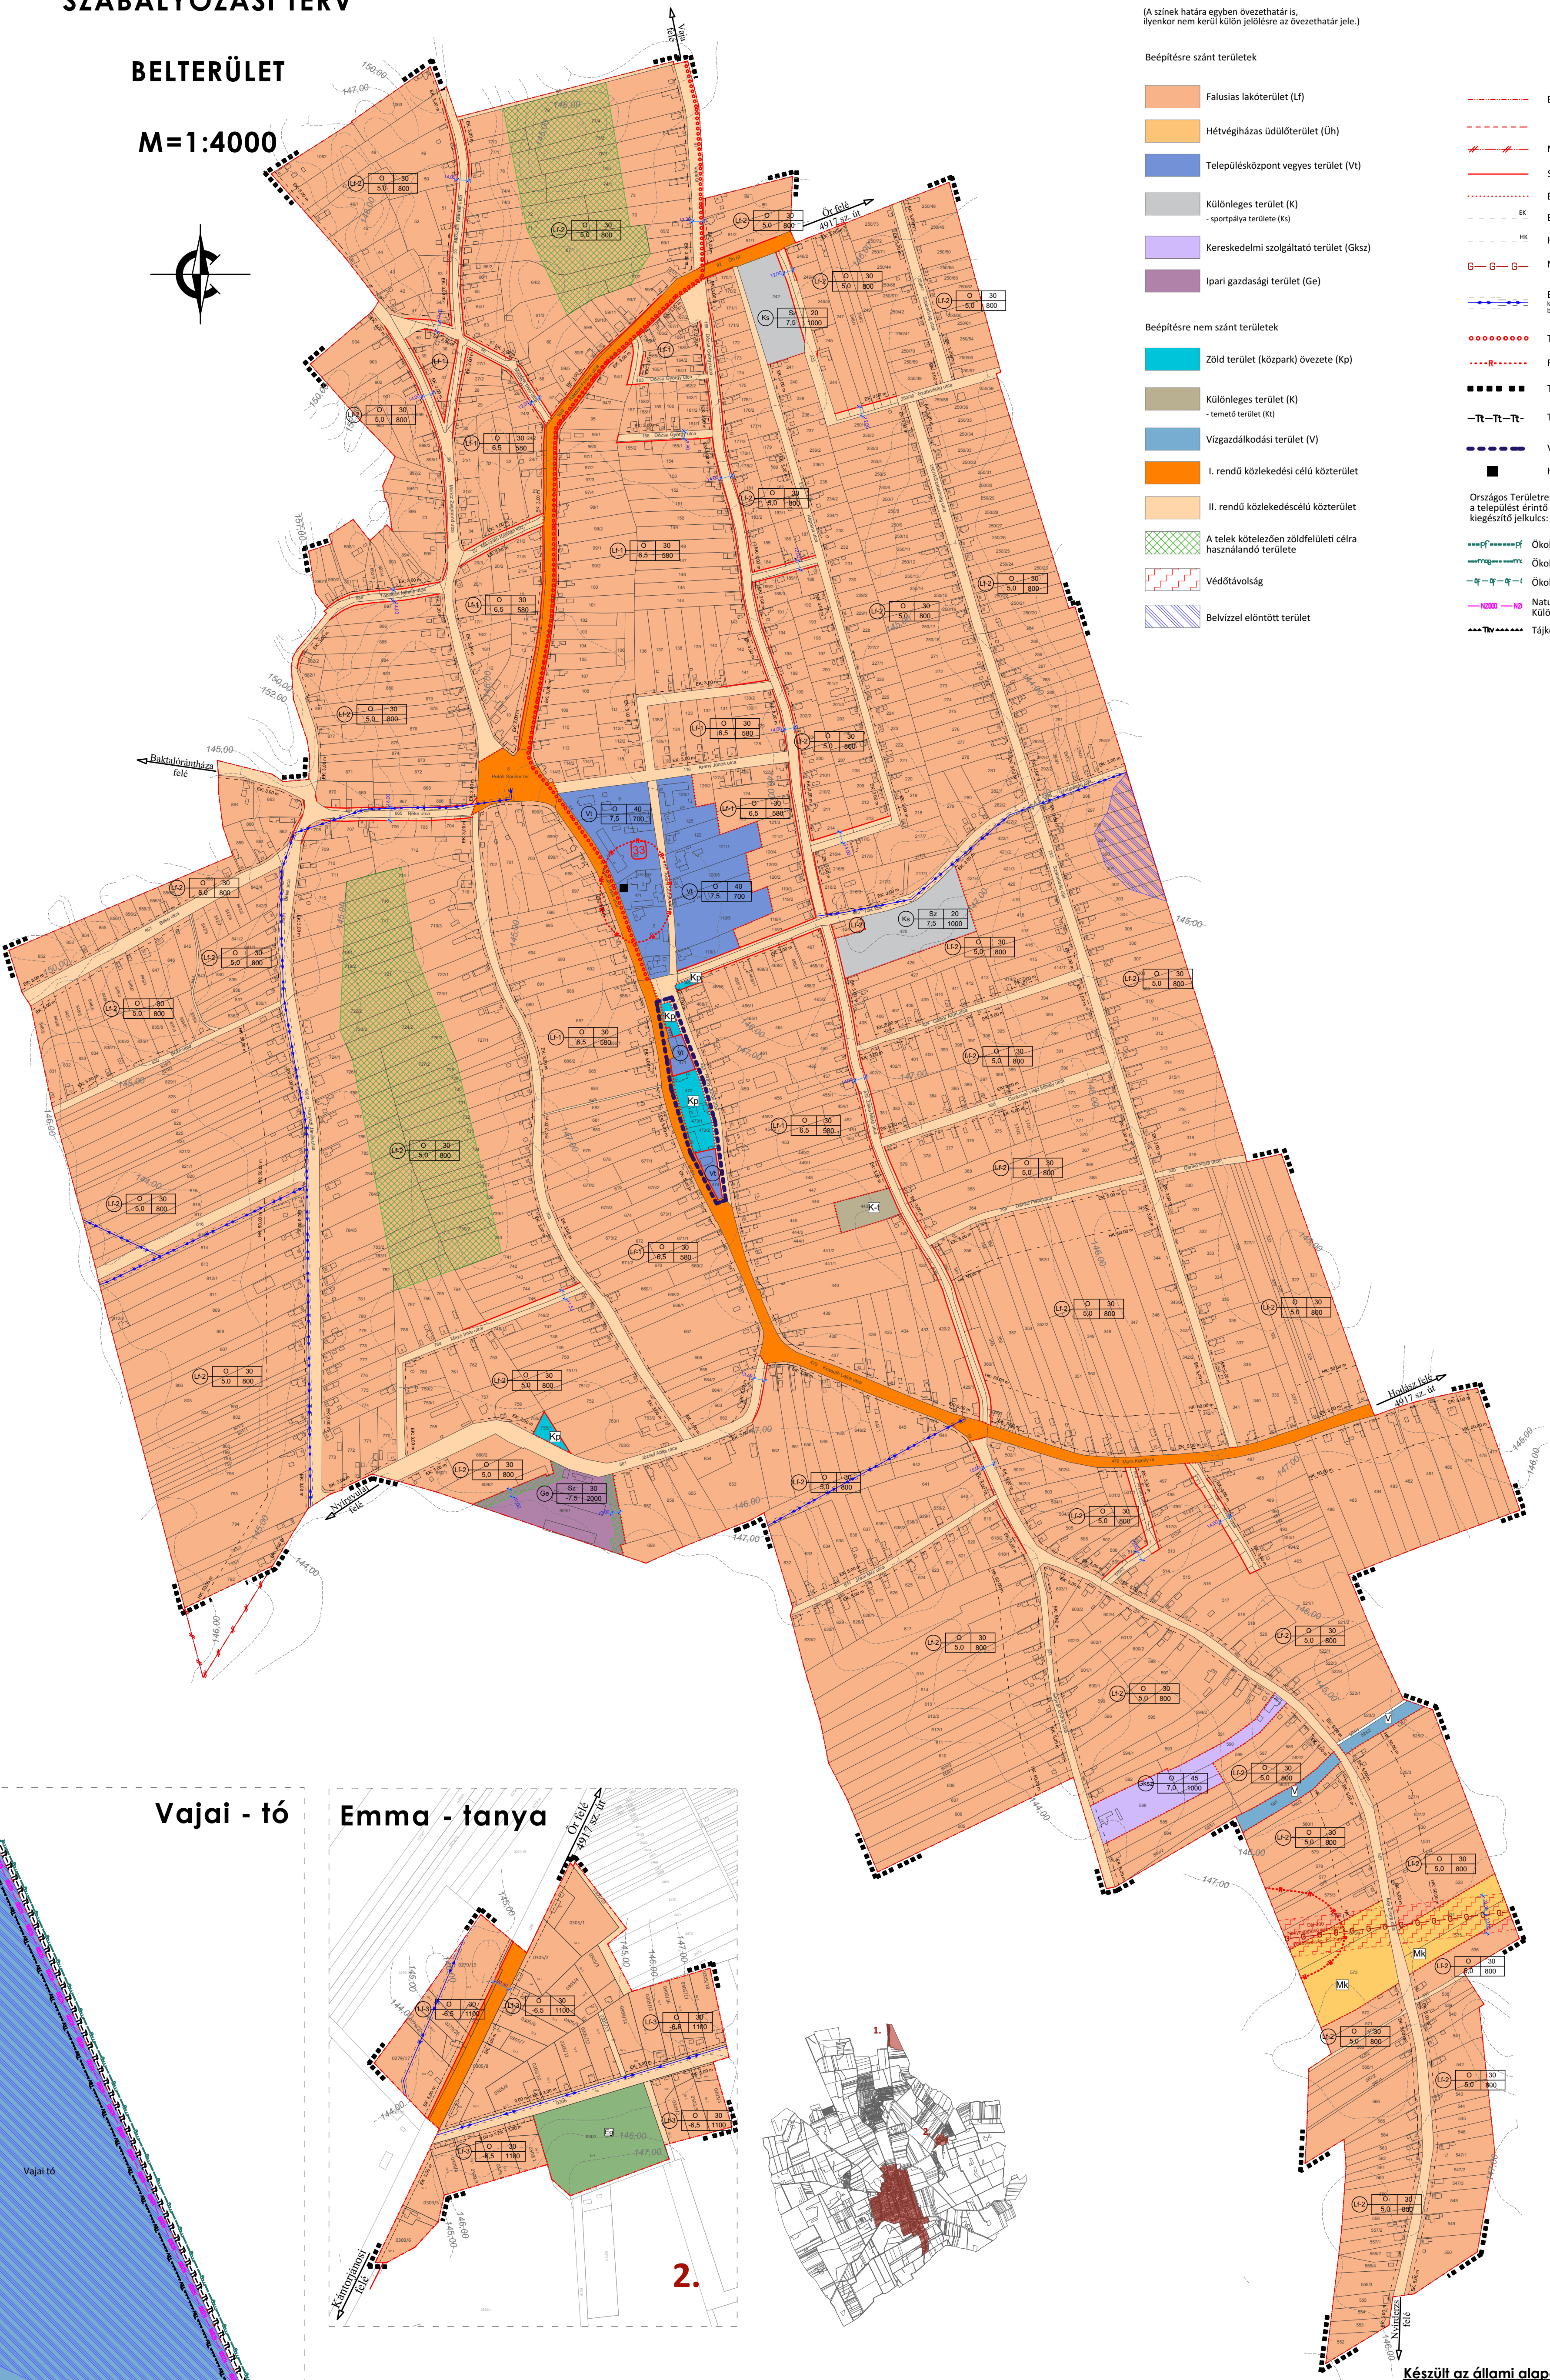


KÁNTORJÁNOSI KÖZSÉG TELEPÜLÉSRENDEZÉSI TERV
SZABÁLYOZÁSI TERV

BELTERÜLET

M=1:4000

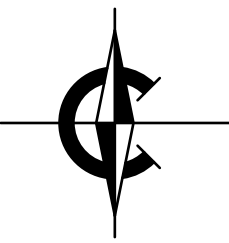

Jelmagyarázat

(A színek határa egyben övezethatár is, ilyenkor nem kerül külön jelölésre az övezethatár jele.)

Beépítésre szánt területek

- Falusias lakóterület (Lf)
- Hévígházhas üdülőterület (Uh)
- Településközpont vegyes terület (Vt)
- Különleges terület (K)
- Kereskedelmi szolgáltató terület (Gkszt)
- Ipari gazdasági terület (Ge)




Beépítésre nem szánt területek

- Zöld terület (közpark) övezete (Kp)
- Különleges terület (K)
- Vízgazdálkodási terület (V)
- I. rendű közlekedési célú közterület
- II. rendű közlekedéscélú közterület
- A telek kötelezően zöldfelületi célra használandó területe
- Védőtávolság
- Belvízzel előntött terület

- Belterületi határvonal
- Módosított belterületi határvonal
- Megszűnő belterületi határvonal
- Szabályozási vonal
- Építési övezet határa, övezet határ
- Előkert vonal
- Hátsókert vonal
- Nagynyomású gázvezeték
- Elektromos vezetékek és védőtávolsága
- Tervezett kerekpárút
- Régészeti terület határa
- Tervvérvényességi határa
- Természeti terület határa
- Védett településszerkezet határa
- Helyi jelentőségű védett érték
- Ökológiai hálózat - Puffer terület
- Ökológiai hálózat - Magterület
- Ökológiai hálózat - Ökológiai folyosó
- Natura 2000 - Különleges természetmegőrzési terület
- Tájékvédelmi terület

Vajai - tó

Emma - tanya

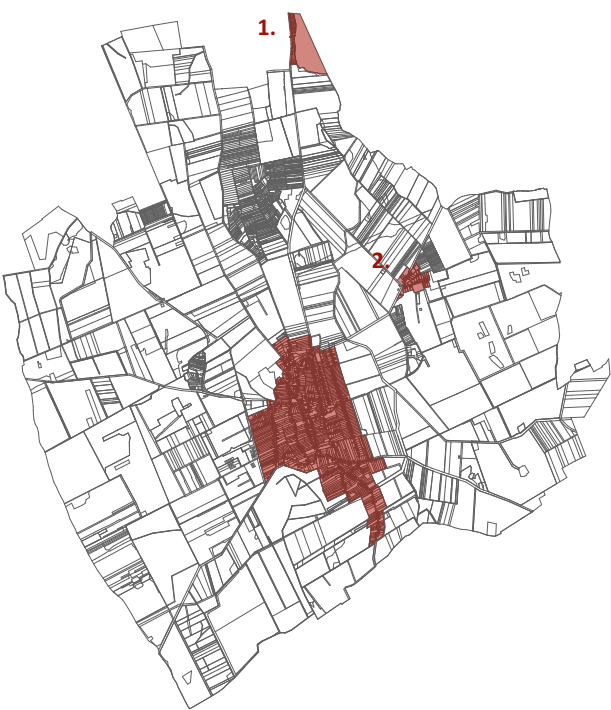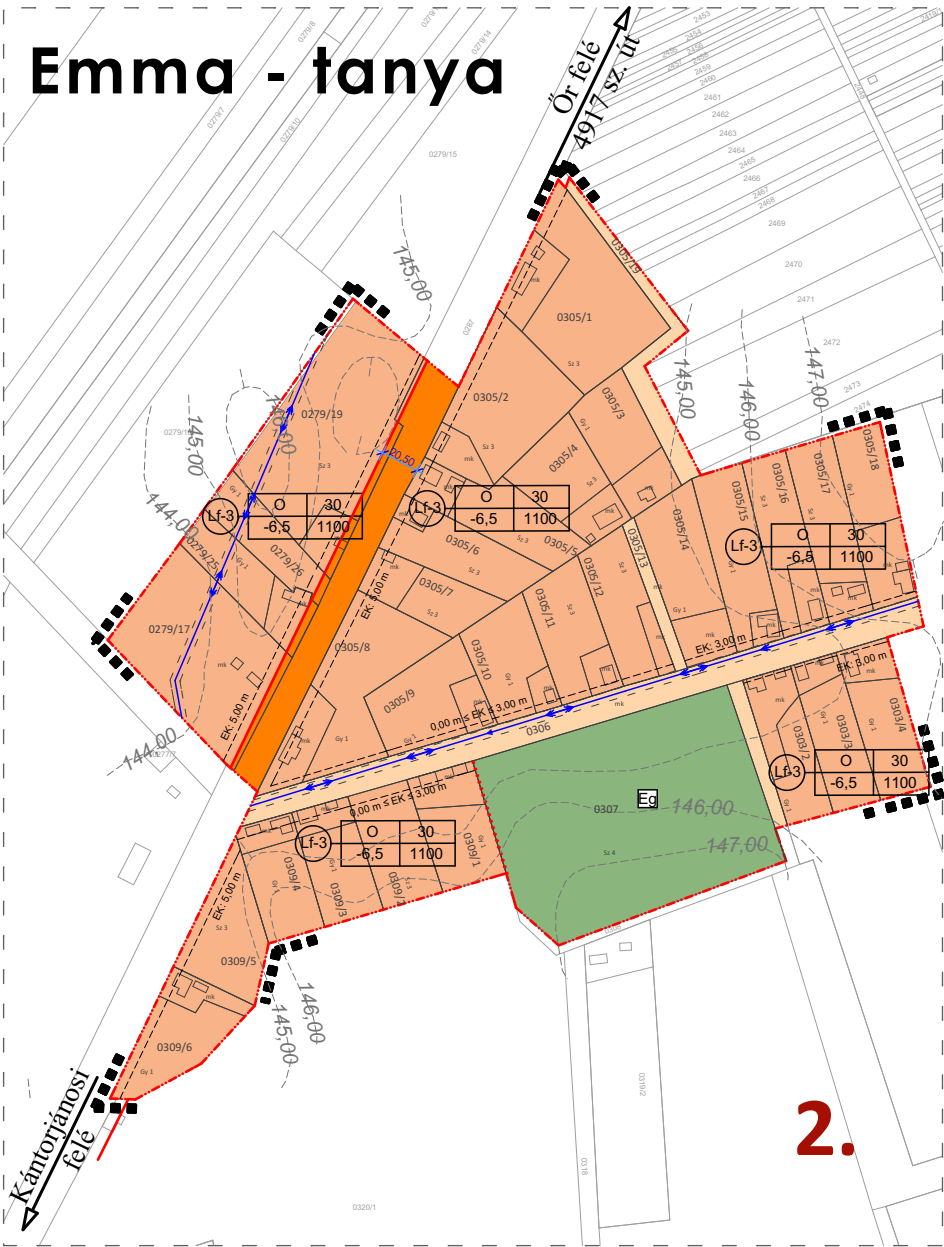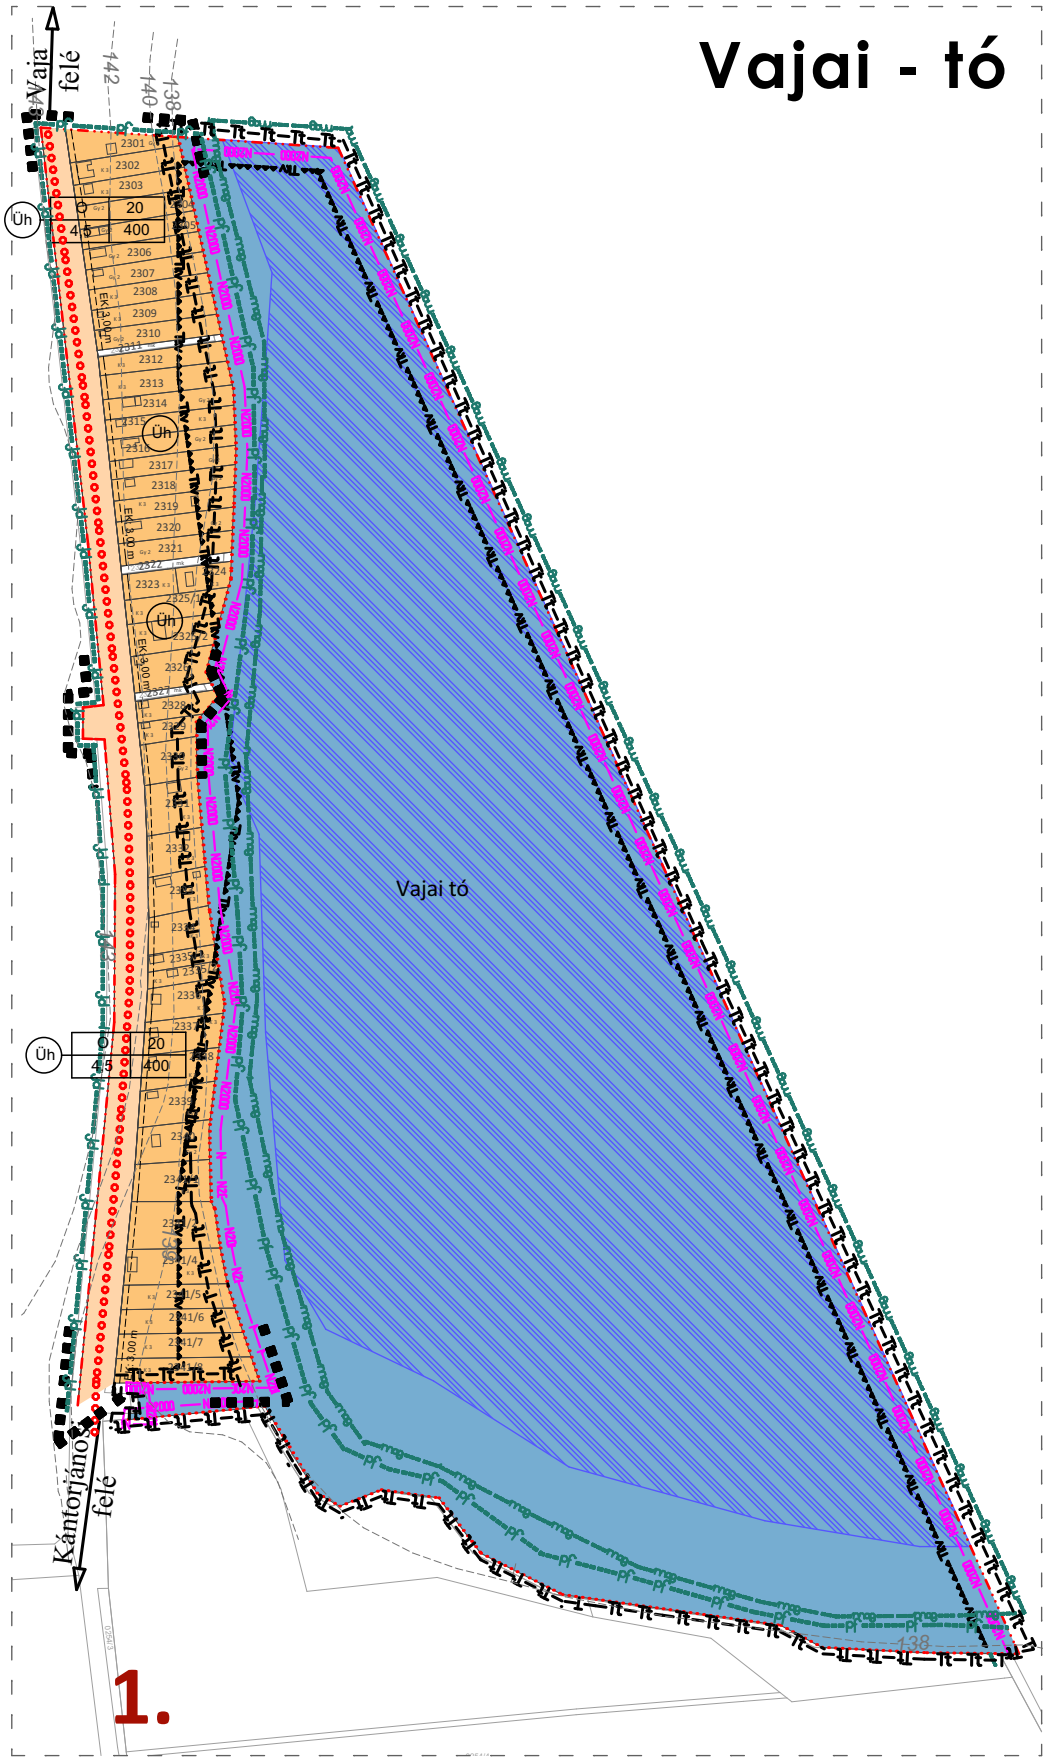

Készült az állami alapadatok felhasználásával!

KÁNTORJÁNOSI KÖZSÉG ÖNKORMÁNYZATA KÉPVISELŐ-TESTÜLETÉNEK/2017. (...) ÖNKORMÁNYZATI RENDELETE	
P.H.	
polgármester	jegyző

 Tervező, Építő és Kereskedelmi Kft. H-4400 Nyíregyháza, Selyem u. 21. Tel.: 06-42/435-676, Tel./fax: 06-42/435-677	MEGRENDELŐ: KÁNTORJÁNOSI KÖZSÉG ÖNKORMÁNYZATA H-4335 Kántorjánosi, Kossuth Lajos utca 14.	MUNKASZÁM: T-11/2016
	TELEPÜLÉS, HAZAGATÁSI TERÜLET MEGNEVEZÉSE: KÁNTORJÁNOSI TELEPÜLÉSRENDEZÉSI TERVE	DÁTUM: 2017. október
MUNKARÉSZ MEGNEVEZÉSE: SZABÁLYOZÁSI TERV BELTERÜLET		TERVFAJTA: szabályozási terv
SZERKESZTŐ: Barkaszi Richard		MÉRÉTERÁNY: M = 1:4000
TERVEZŐ MUNKATÁRS: Ugochukwu Georgina		RAJZSZÁM:
TERVEZŐ: Végh József településtervező építész vezető tervező TT-15-0023		DOVÁZTERVEZŐ: Labbanca András TT-15-0278
DOVÁZTERVEZŐ: Végh József		S-2