




FELMÉRÉSI ALAPRAJZ M1:100

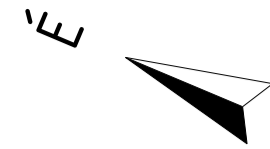

										18,44									
5,58					8,28					2,28					2,30				
50	1,16	10	2,16	10	1,56	50	1,37	50	5,41	50	1,88	40	1,80	50	2,30	50	2,30	50	2,30
2,84		2,74		1,10		7,18		90		1,38		2,30							

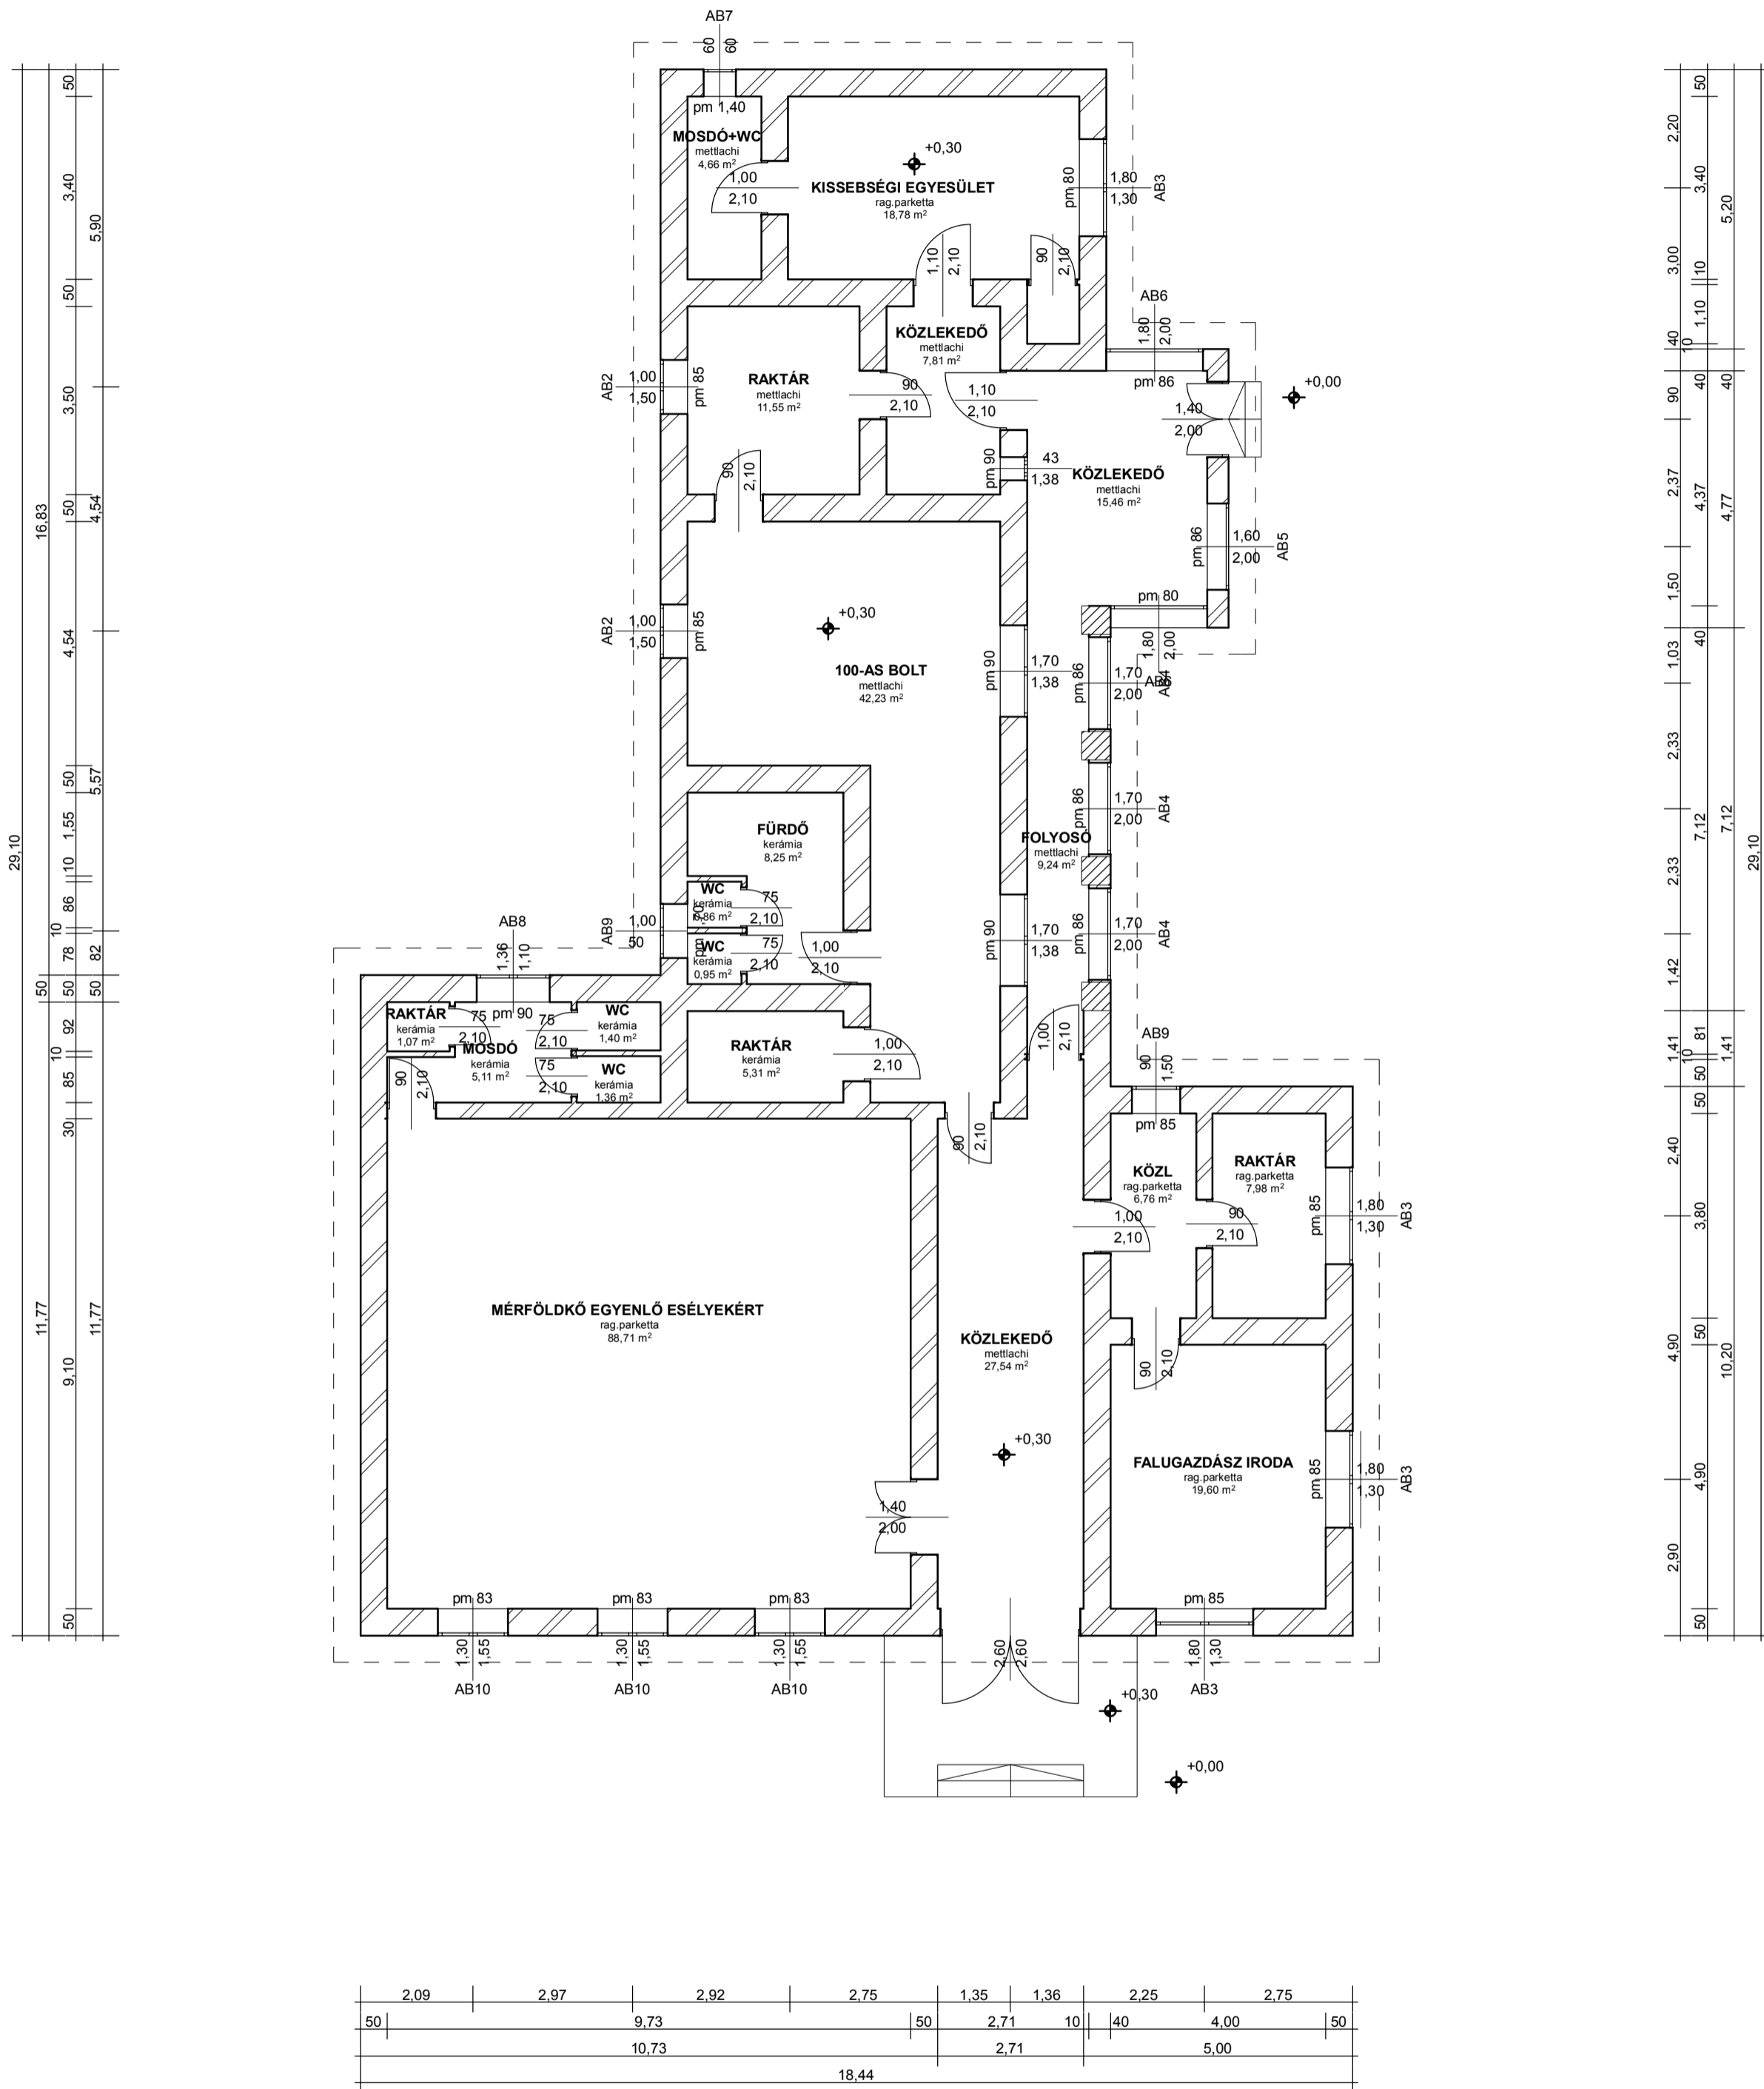

 S PLUSZ L Mérnöki Korlátolt Felelősségű Társaság 4700 Mátészalka, Bajcsy Zsilinszky Endre utca 23. sz. 2/8. Tel.: +36/30/648-8932 e-mail: suszte852@gmail.com	
Építető: Kántorjánosi község Önkormányzata 4335 Kántorjánosi, Kossuth utca 14.	F - 1
Építés helye: 4335 Kántorjánosi, Arany János utca 26. hrsz.: 468/8	2018. 02. hó
Építmény megnevezése: Irodaépület energetikai felújítása	
Tervező: Hadháziné Katona Judit E-15-0295	Ügyvezető: Suszté László